


Документация по планировке территории (проект планировки территории) для размещения объекта  
«Обустройство кустовой площадки № 11 Марковского НГКМ»  
Схема расположения элементов планировочной структуры (территорий, занятых линейными объектами и (или) предназначенных для размещения линейных объектов)

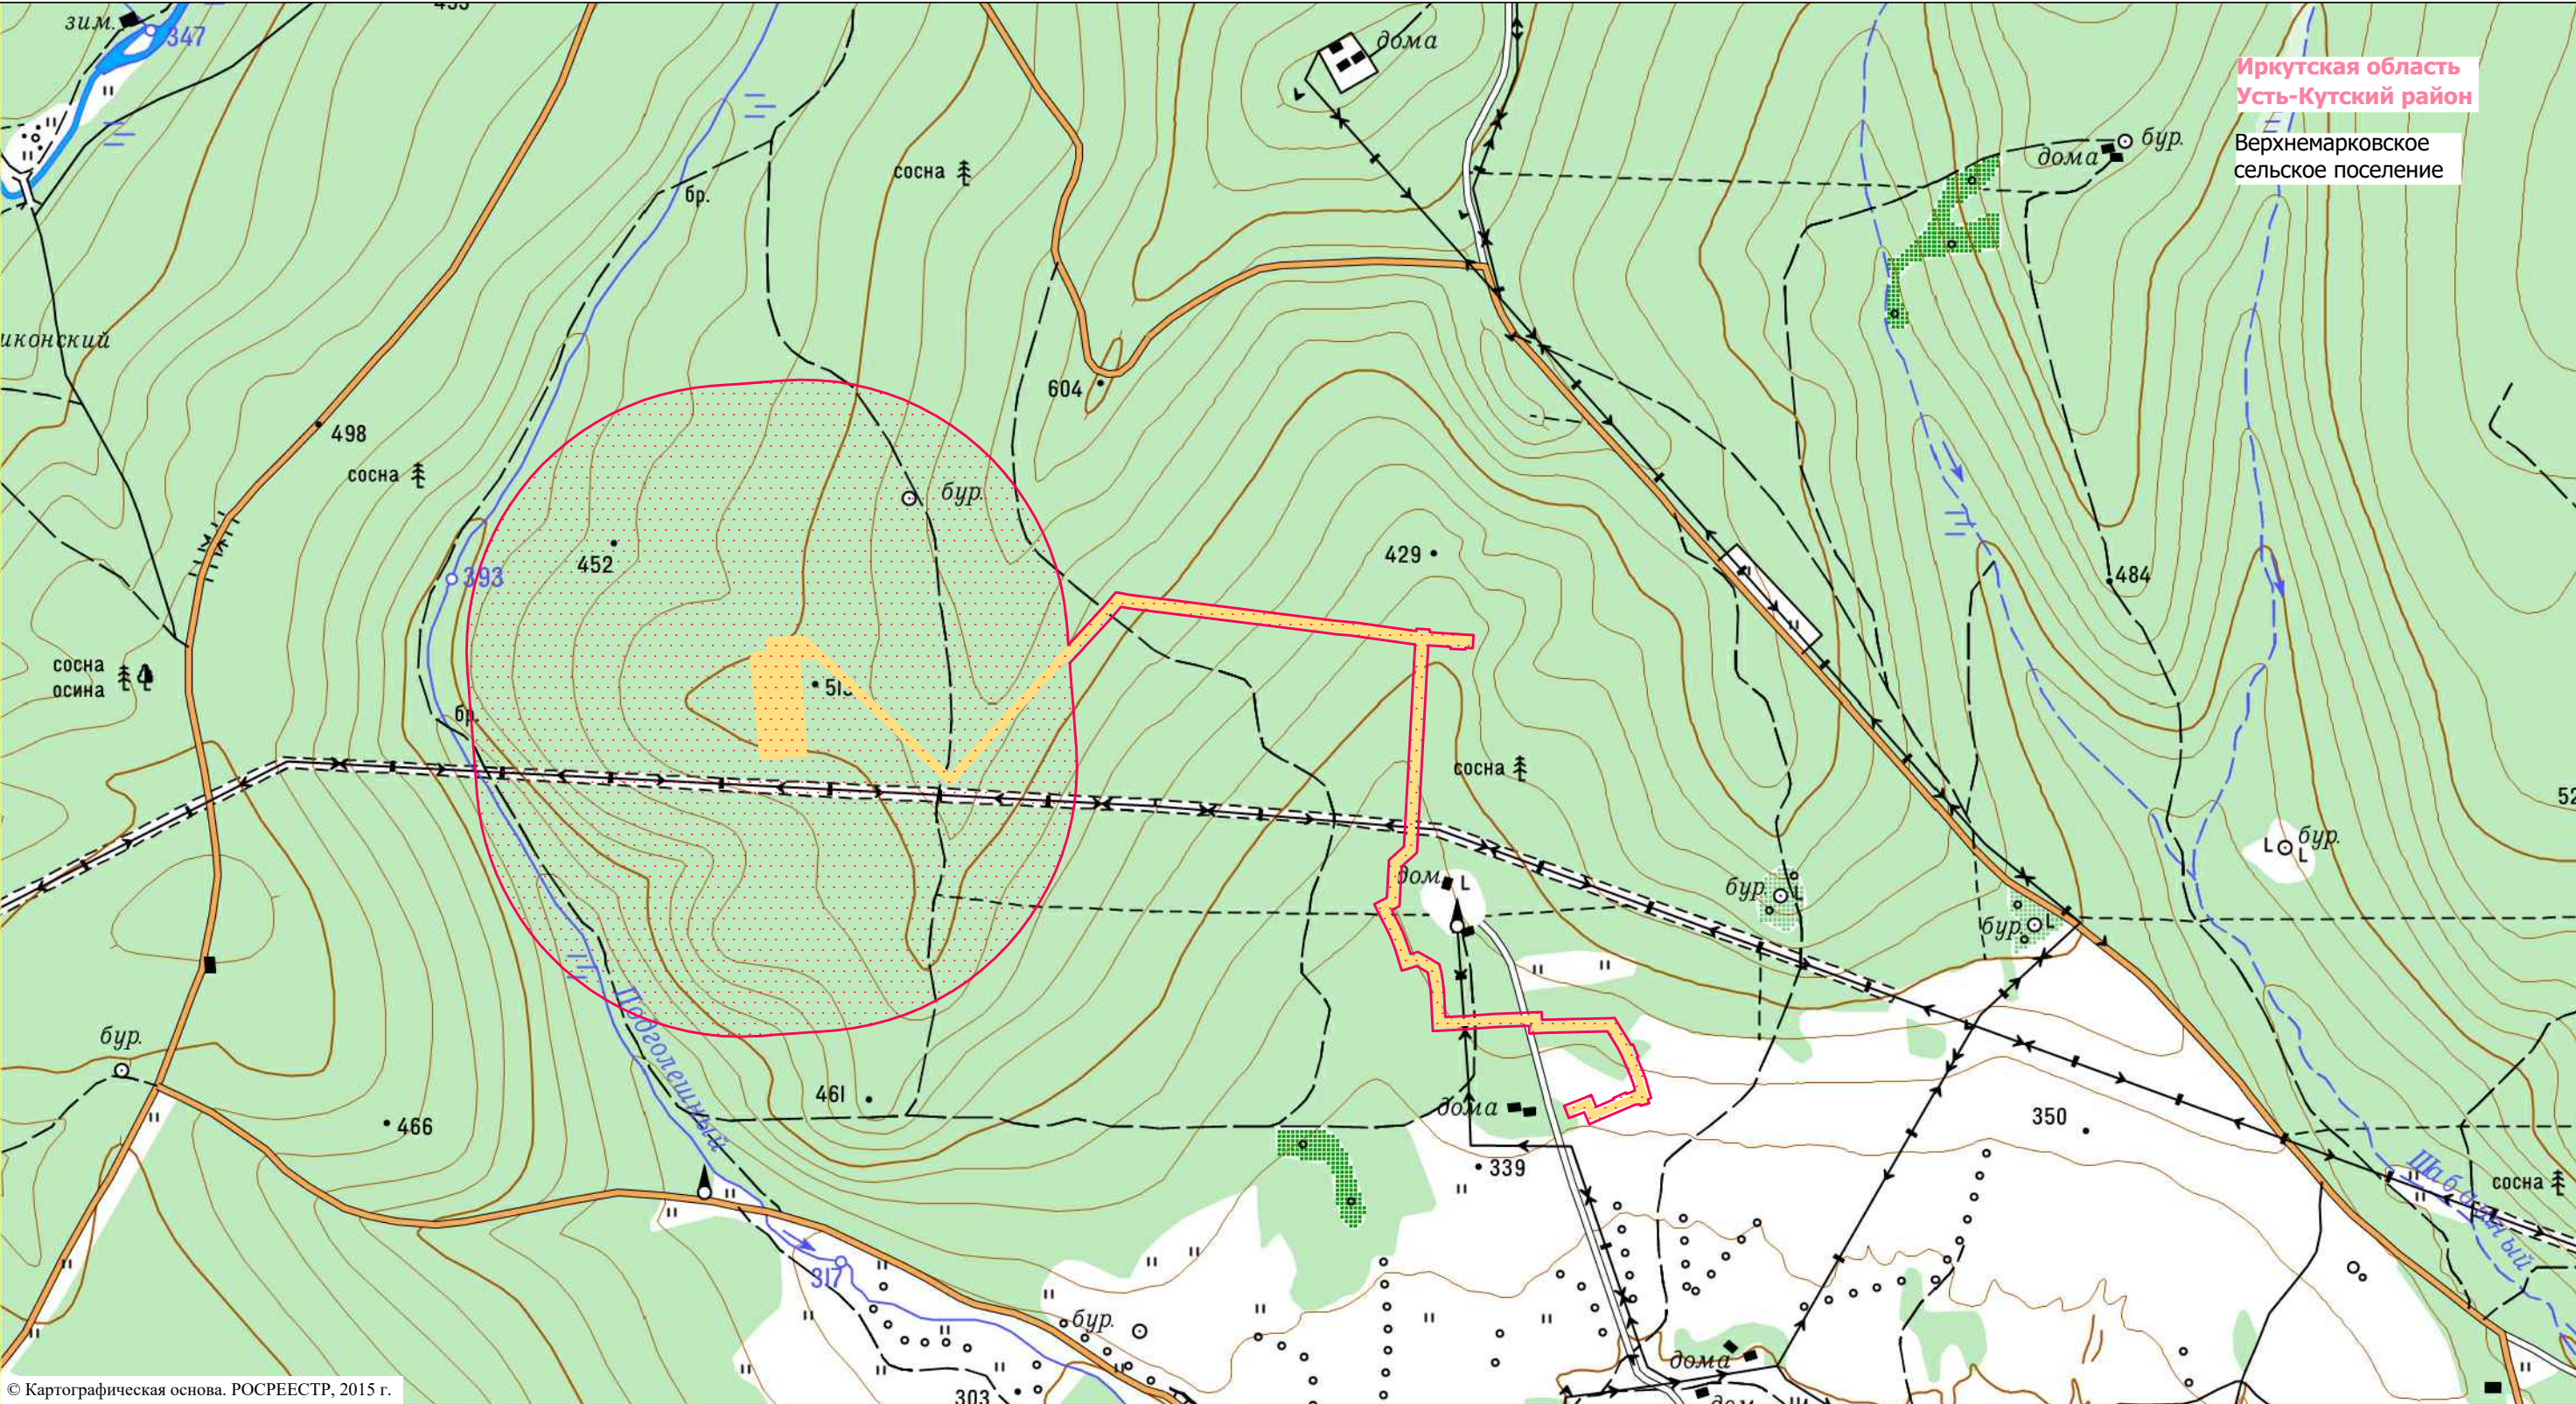

© Картографическая основа. РОСРЕЕСТР, 2015 г.

Условные обозначения:

- граница территории, в отношении которой осуществляется подготовка проекта планировки территории по объекту «Обустройство кустовой площадки № 11 Марковского НГКМ»
- граница зоны планируемого размещения линейного объекта «Обустройство кустовой площадки № 11 Марковского НГКМ»

						Иркутская область					
						Документация по планировке территории (проект планировки территории и проект межевания территории в его составе) для размещения объекта «Обустройство кустовой площадки № 11 Марковского НГКМ»					
Изм.	Кол.уч.	Лист	№ док.	Подп.	Дата						
Разработал	Сухарев Д.В.				09.21	 <u>Заказчик:</u> ИРКУТСКАЯ НЕФТЯНАЯ КОМПАНИЯ			Стадия	Лист	Листов
Проверил	Роголёва Е.Н.				09.21				П	1	1
						Схема расположения элементов планировочной структуры (территорий, занятых линейными объектами и (или) предназначенных для размещения линейных объектов)  М 1:25000			 ООО "СЕРВИСТА" Иркутск, ул. Байкальская, дом 105А, оф. 505		