
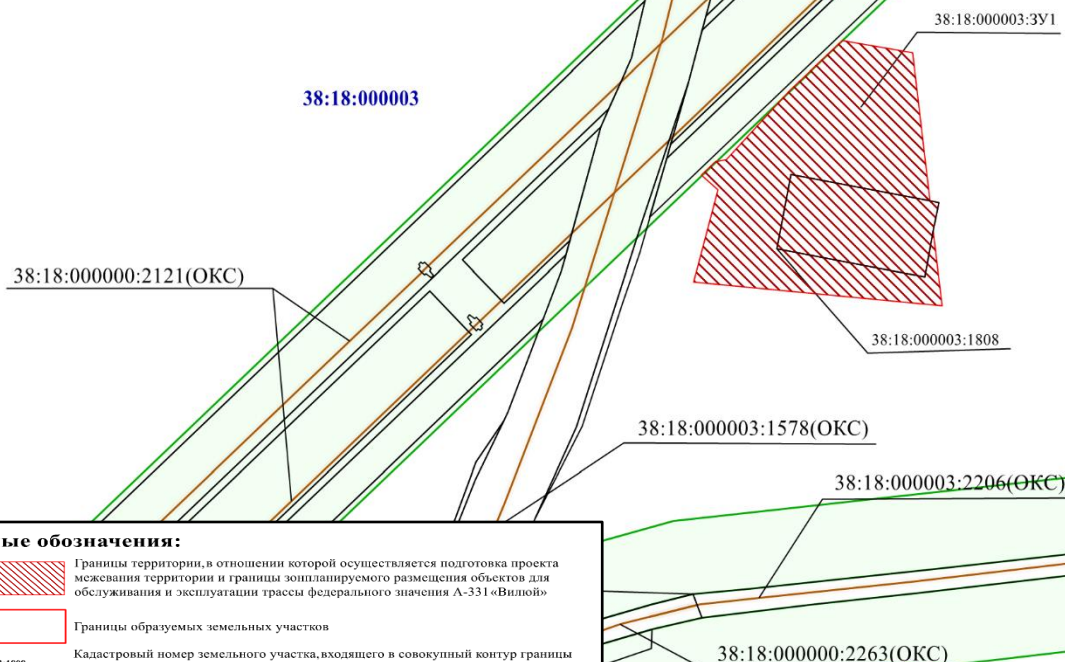


Проект межевания территории,предусматривающий размещение объектов:«Площадка для обслуживания автотранспорта, пункт аварийно-ремонтный отдельный (Содержанбие автомобильной дороги общего пользования федерального значения А-331 «Виллой» Тулун-Братск-Усть-Кут-Мирный-Якутск на участке км 719+760– км 730+660 в Иркутской области)»
Чертёж межевания территории.Масштаб 1:5000

РФ,Иркутская область,Усть-Кутский муниципальный район,
Верхнемарковское сельское поселение

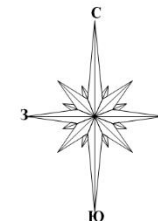

Условные обозначения:

- Границы территории,в отношении которой осуществляется подготовка проекта межевания территории и границы зонпланируемого размещения объектов для обслуживания и эксплуатации трассы федерального значения А-331 «Вилой»
- Границы образуемых земельных участков
- Кадастровый номер земельного участка,входящего в совокупный контур границы зоны размещения объектов для обслуживания и эксплуатации трассы федерального значения А-331 «Вилой»,сведения о котором содержатся в ЕГРН
- Номер кадастрового квартала
- Условный номер образуемого земельного участка
- Границы ЗОУИП,установленные в соответствии с законодательством РФ, регистрационные номера в реестре ЕГРН 38:18-6.760,38:18-6.149
- Границы существующих земельных участков, сведения о которых содержатся в ЕГРН
- Местоположение и кадастровый номер существующих объектов капитального строительства,сведения о которых содержатся в ЕГРН

ПРИМЕЧАНИЕ:



- 1.В административно-территориальном отношении объекты: «Площадка для обслуживания автотранспорта, пункт аварийно-ремонтный отдельный (Содержание автомобильной дороги общего пользования федерального значения А-331 «Вилой» Тулун-Братск-Усть-Кут-Мирный-Якутск на участке км 719+760 – км 730+660 в Иркутской области)» расположены на территории Российской Федерации, Иркутской области, Усть-Кутского муниципального района, Верхнемарковского сельского поселения.
- 2.Линейные объекты, подлежащие реконструкции в связи с изменением их местоположения отсутствуют.
- 3.Чертёж выполнен в соответствии с актуальными сведениями Единого государственного реестра недвижимости, предоставленными Филиалом федерального государственного бюджетного учреждения «Федеральная кадастровая палата Федеральной службы государственной регистрации, кадастра и картографии» по Иркутской области.
4. Граница территории, в отношении которой осуществляется подготовка проекта межевания территории, принята как внешний совокупный контур границы зоны размещения объектов, а также границ земельных участков, необходимых для обслуживания и эксплуатации трассы федерального значения А-331 «Вилой».
- 5.Особо охраняемые природные территории федерального, регионального и местного значения, объекты культурного наследия, включённые в Единый государственный реестр объектов культурного наследия народов Российской Федерации, выявленные объекты культурного наследия и объекты, обладающие признаками объекта культурного наследия в границах зон планируемого размещения объектов: «Площадка для обслуживания автотранспорта, пункт аварийно-ремонтный отдельный (Содержание автомобильной дороги общего пользования федерального значения А-331 «Вилой» Тулун-Братск-Усть-Кут-Мирный-Якутск на участке км 719+760 – км 730+660 в Иркутской области)», отсутствуют. Зона планируемого размещения объектов расположена вне зон охраны защитных зон объектов культурного наследия.
- 6.Информация об утверждённых в установленном порядке границах зон с особыми условиями использования территорий получена по данным Единого государственного реестра недвижимости.

Площадка для обслуживания автотранспорта,пункт аварийно-ремонтный отдельный (Содержание автомобильной дороги общего пользования федерального значения А-331«Вилой» Тулун-Братск-Усть-Кут-Мирный-Якутск на участке км 719+760– км 730+660 в Иркутской области)					
Изм.	Кол.уч.	Лист	Подп.	Подпись	Дата
Разработал	Пронский Д.Н.				
Проверил	Беспалов М.В.				
ПРОЕКТ МЕЖЕВАНИЯ ТЕРРИТОРИИ					
Графическая часть					
Чертёж межевания территории					
М 1:5000					
Филиал ФБУ «Рослесинформ» «Прибайкалеспроект»					

Проект межевания территории,предусматривающий размещение объектов:«Площадка для обслуживания автотранспорта, пункт аварийно-ремонтный отдельный (Содержание автомобильной дороги общего пользования федерального значения А-331 «Виллой» Тулун-Братск-Усть-Кут-Мирный-Якутск на участке км 719+760– км 730+660 в Иркутской области)»

Чертёж границ лесничеств,участковых лесничеств,лесных кварталов,лесотаксационных выделов или частей лесотаксационных выделов (чертёж лесного участка).Масштаб 1:5000

РФ,Иркутская область,Усть-Кутский муниципальный район,Верхнемарковское сельское поселение,Усть-Кутское лесничество,Марковское участковое лесничество,Марковская дача

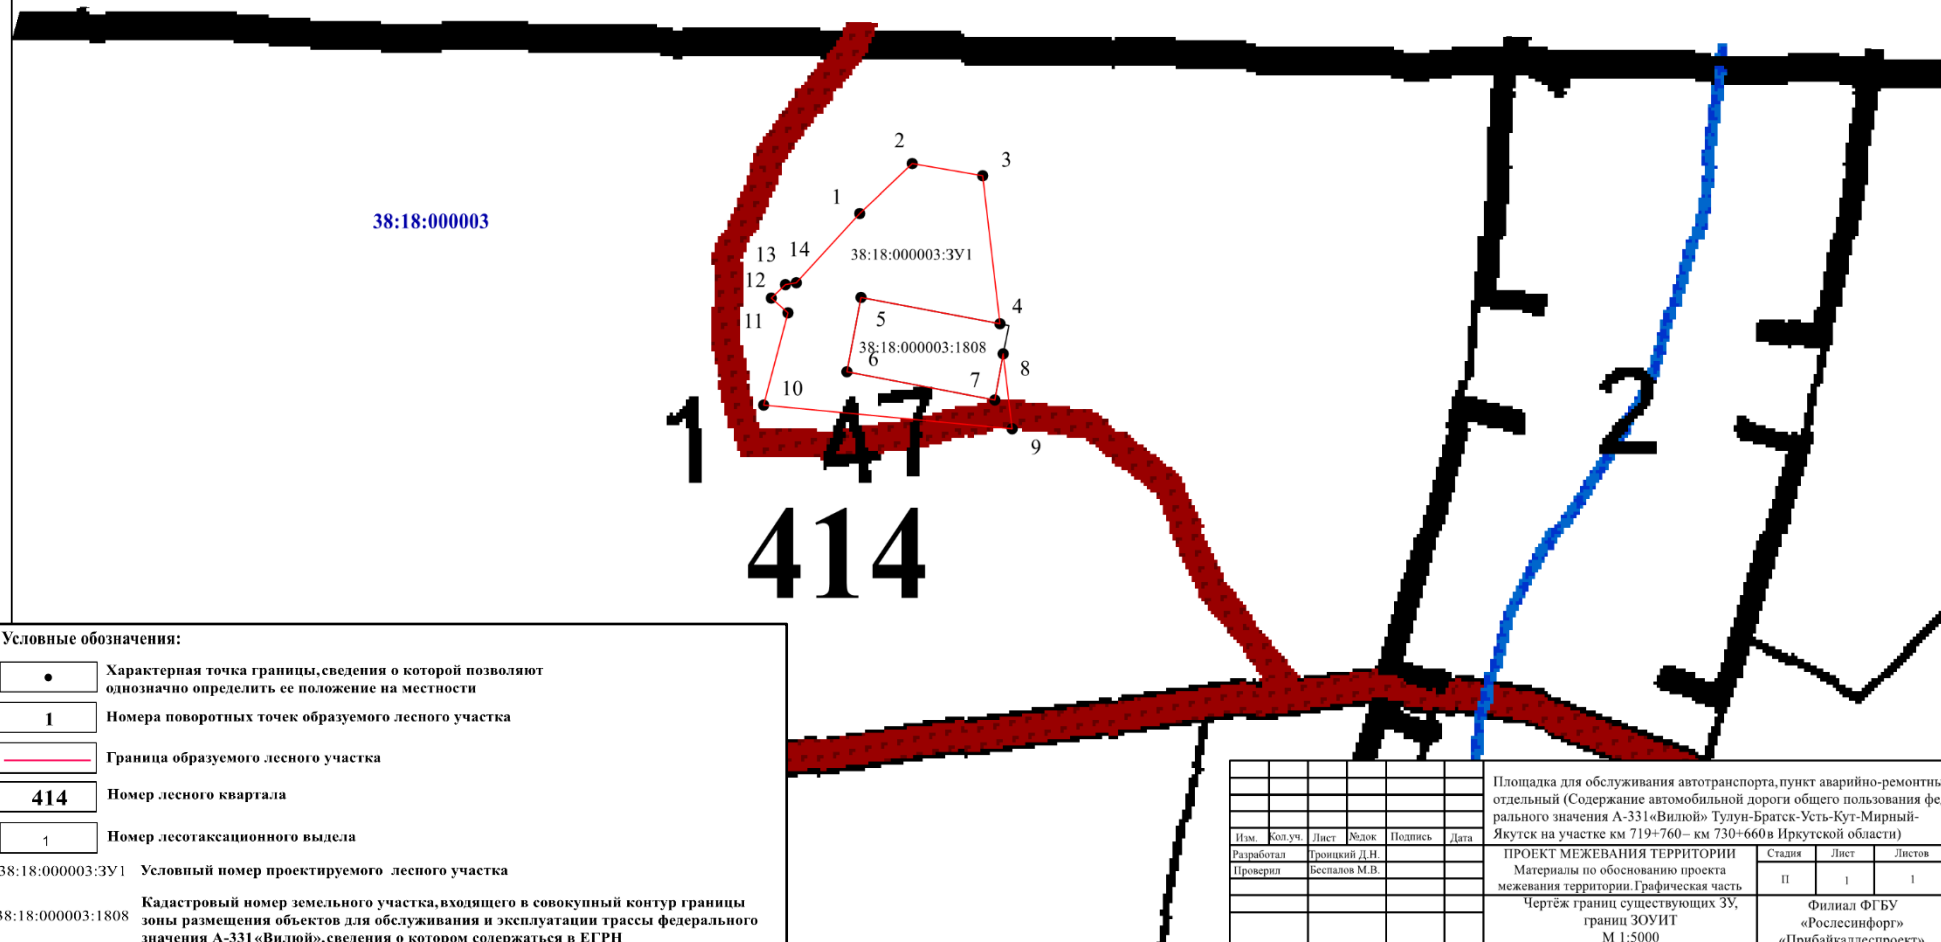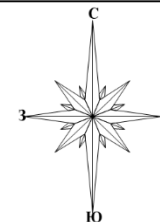

Условные обозначения:

- Характерная точка границы, сведения о которой позволяют однозначно определить ее положение на местности
- 1 Номера поворотных точек образуемого лесного участка
- Граница образуемого лесного участка
- 414 Номер лесного квартала
- 1 Номер лесотаксационного выдела

38:18:000003:3У1 Условный номер проектируемого лесного участка

38:18:000003:1808 Кадастровый номер земельного участка,входящего в совокупный контур границы зоны размещения объектов для обслуживания и эксплуатации трассы федерального значения А-331 «Виллой»,сведения о котором содержатся в ЕГРН

38:18:000003 Кадастровый номер квартала

Изм.	Кол.уч.	Лист	Подл.	Подпись	Дата	Площадка для обслуживания автотранспорта,пункт аварийно-ремонтный отдельный (Содержание автомобильной дороги общего пользования федерального значения А-331 «Виллой» Тулун-Братск-Усть-Кут-Мирный-Якутск на участке км 719+760– км 730+660 в Иркутской области)	Стадия	Лист	Листов
Разработал	Троцкий Д.Н.					ПРОЕКТ МЕЖЕВАНИЯ ТЕРРИТОРИИ	II	I	I
Проверил	Беспалов М.В.					Материалы по обоснованию проекта межевания территории. Графическая часть			
						Чертёж границ существующих ЗУ, границ ЗОУИТ			
						М 1:5000			
						Филлал ФГБУ «Рослесинфорг» «Прибайкалеспроект»			

Проект межевания территории, предусматривающий размещение объектов: «Площадка для обслуживания автотранспорта, пункт аварийно-ремонтный отдельный (Содержание автомобильной дороги общего пользования федерального значения А-331 «Виллой» Тулун-Братск-Усть-Кут-Мирный-Якутск на участке км 719+760 – км 730+660 в Иркутской области)», расположенных на территории Российской Федерации, Иркутской области, Усть-Кутский муниципальный район, Верхнемарковское сельское поселение.

Приложение к чертежу границ лесничеств, участковых лесничеств, лесных кварталов, лесотаксационных выделов или частей лесотаксационных выделов.

Геоданные:

Каталог координат

(система координат МСК-38, зона 4)

38:18:000003:ЗУ1					
Номера характерных точек	Направление румбы (азимуты) линий, °		Длина линий, метры	Номера характерных точек	X
1 - 2	СВ	46° 18' 17"	47.83	1	953579.72
2 - 3	ЮВ	80° 05' 25"	47.36	2	953612.76
3 - 4	ЮВ	6° 37' 23"	98.24	3	953604.61
4 - 5	СЗ	79° 12' 08"	93.46	4	953507.03
5 - 6	ЮЗ	10° 46' 17"	50.30	5	953524.54
6 - 7	ЮВ	79° 13' 53"	99.44	6	953475.13
7 - 8	СВ	10° 47' 13"	31.15	7	953456.55
8 - 9	ЮВ	6° 37' 48"	49.97	8	953487.15
9 - 10	СЗ	84° 29' 56"	165.02	9	953437.51
10 - 11	СВ	14° 52' 04"	63.18	10	953453.33
11 - 12	СЗ	49° 23' 55"	14.57	11	953514.39
12 - 13	СВ	46° 19' 30"	12.84	12	953523.87
13 - 14	СВ	78° 02' 59"	7.20	13	953532.74
14 - 1	СВ	42° 48' 39"	62.01	14	953534.23
				1	953579.72
					4306440.37

							Площадка для обслуживания автотранспорта, пункт аварийно-ремонтный отдельный (Содержание автомобильной дороги общего пользования федерального значения А-331 «Виллой» Тулун-Братск-Усть-Кут-Мирный-Якутск на участке км 719+760 – км 730+660 в Иркутской области)		
Изм.	Кол.уч.	Лист	№ док	Подпись	Дата				
Разработал	Троицкий Д.Н.						ПРОЕКТ МЕЖЕВАНИЯ ТЕРРИТОРИИ Материалы по обоснованию проекта межевания территории. Графическая часть		
Проверил	Беспалов М.В.								
							Чертёж границ существующих ЗУ, границ ЗОУИТ М 1:5000		
							Филиал ФГБУ «Рослесинформ» «Прибайкальский проект»		