


Документация по планировке территории (проект планировки территории) для размещения объекта
«Обустройство кустовой площадки № 11 Марковского НГКМ»
Чертёж границ зон планируемого размещения линейных объектов

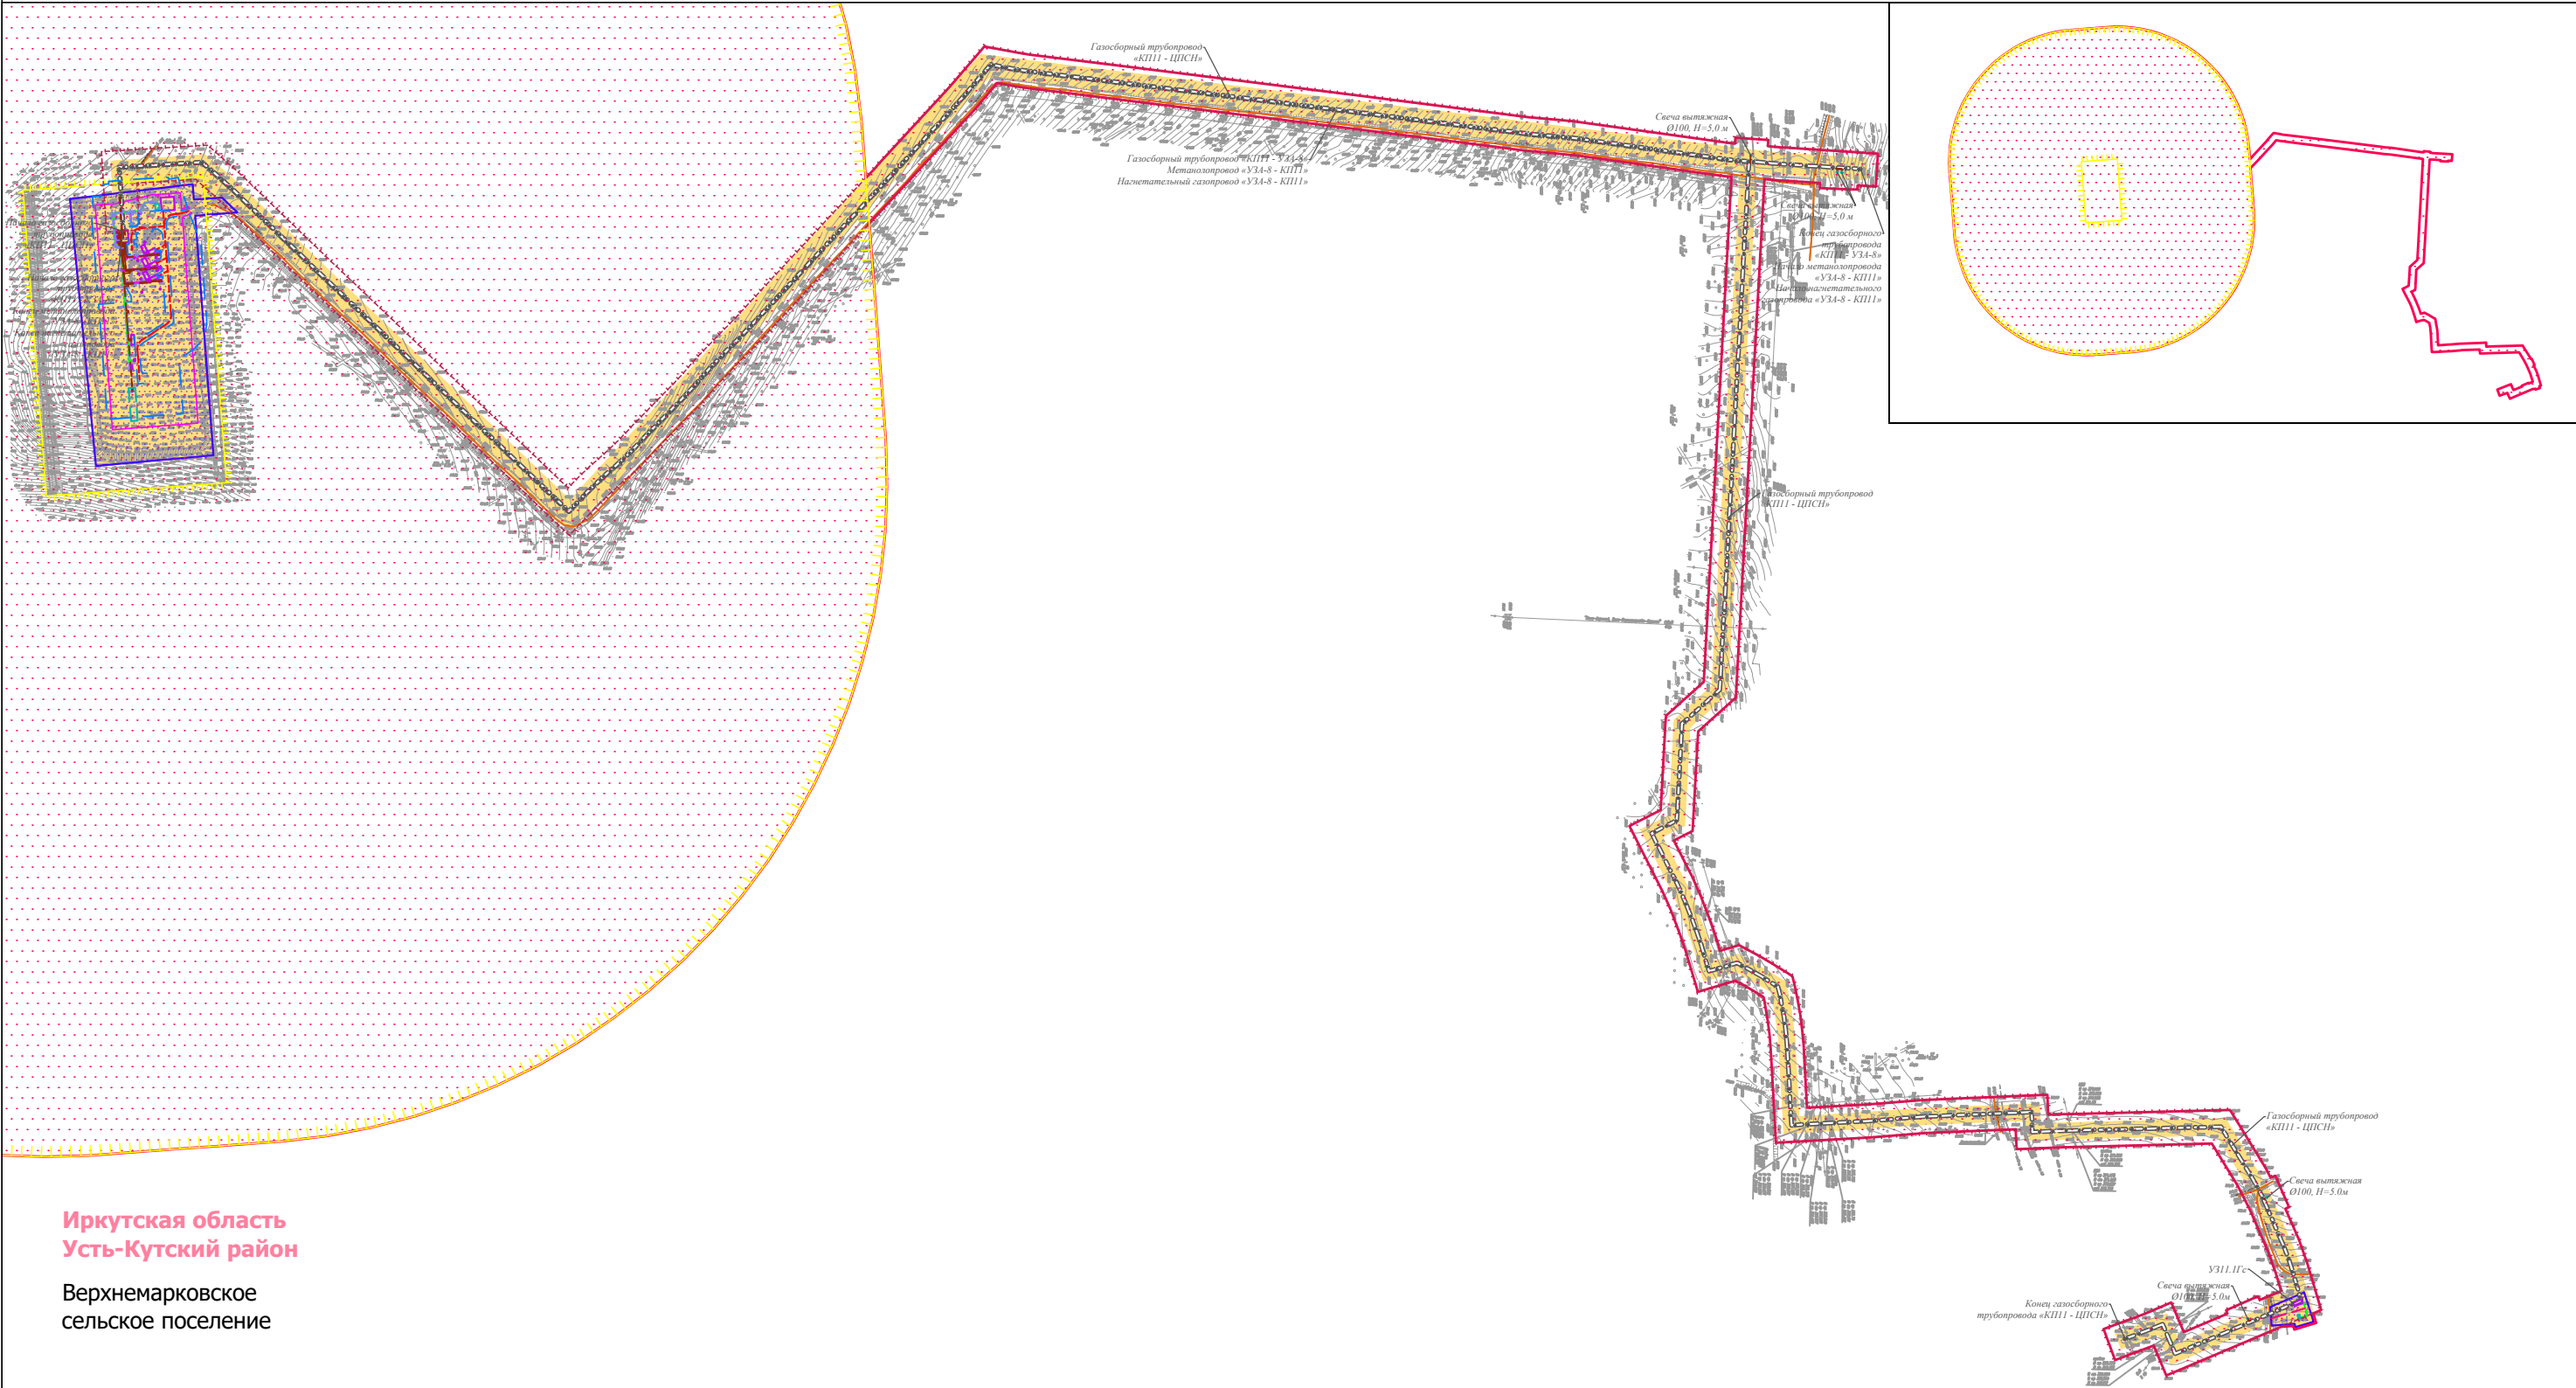

Иркутская область
Усть-Кутский район
Верхнемарковское
сельское поселение

Условные обозначения:

- дорога обычного типа местного значения
- граница территории, в отношении которой осуществляется подготовка проекта планировки территории по объекту «Обустройство кустовой площадки № 11 Марковского НГКМ»
- граница зоны планируемого размещения линейного объекта «Обустройство кустовой площадки № 11 Марковского НГКМ»
- граница зоны планируемого размещения объектов капитального строительства, входящих в состав линейного объекта «Обустройство кустовой площадки № 11 Марковского НГКМ»

Проектируемые коммуникации:

- внутриплощадочная дорога
- подъезд
- электрические кабели
- газопровод
- технологические сети
- Проектируемые сооружения:
- сооружения площадки
- ограждение КП № 11
- эстакада

Зоны с особыми условиями использования территории, подлежащие установлению в связи с размещением линейного объекта:

- охранная зона трубопроводов (25м)
- охранная зона объектов электросетевого хозяйства (1 м, 10 м)
- санитарно-защитная зона кустовой площадки (1000 м)
- придорожная полоса автомобильной дороги (50 м)

						Иркутская область			
						Документация по планировке территории (проект планировки территории и проект межевания территории в его составе) для размещения объекта «Обустройство кустовой площадки № 11 Марковского НГКМ»			
Изм.	Кол.уч.	Лист	№ док.	Подп.	Дата		Стадия	Лист	Листов
Разработал	Сухарев Д.В.				09.21		П	1	1
Проверил	Роголѳва Е.Н.				09.21	Чертѳж границ зон планируемого размещения линейных объектов			
						М 1:10000			
						 ООО "СЕРВИСТА" Иркутск, ул. Байкальская, дом 105А, оф. 505			