

Утверждено

№ _____ от < ___ > _____ 2021

ПРОЕКТ МЕЖЕВАНИЯ ТЕРРИТОРИИ

1. Перечень и сведения о площади образуемых земельных участков, в том числе возможные способы их образования

Настоящим проектом предусматривается размещение объекта «Размещение подъездного пути к скважинам №№ 644, 656 Ярактинского нефтегазоконденсатного месторождения» общей площадью 67.6049 га, в Усть-Кутском районе Иркутской области.

Земельные участки площадью 67,5696 га подлежат образованию в соответствии с таблицей 1.

Таблица 1. – Перечень и сведения о площади образуемых земельных участков

Условный номер образуемых земельных участков	Площадь образуемого земельного участка, кв.м	Возможные способы образования земельных участков	
		Способы образования (для частей земельного участка – цель образования)	Исходные земли и (или) земельные участки (условный номер и (или) кадастровый номер)
38:18:000000:1820:3У1	350249	Образование земельного участка путем раздела земельного участка с кадастровым номером 38:18:000000:1820	38:18:000000:1820
38:18:000000:765:3У1	1349	Образование земельного участка путем раздела земельного участка с кадастровым номером 38:18:000000:765	38:18:000000:765
38:18:000001:37:3У1	974	Образование земельного участка путем раздела земельного участка с кадастровым номером 38:18:000001:37	38:18:000001:37
38:18:000000:637:3У1	323124	Образование земельного участка путем раздела земельного участка с кадастровым номером 38:18:000000:637	38:18:000000:637

2. Перечень и сведения о площади образуемых земельных участков, которые будут отнесены к территориям общего пользования или имуществу общего пользования, в том числе в отношении которых предполагаются резервирование и (или) изъятие для государственных или муниципальных нужд

Образование земельных участков, которые будут отнесены к территориям общего пользования или имуществу общего пользования, в рамках настоящего проекта не предусмотрено.

Резервирование и (или) изъятие земельных участков для государственных или муниципальных нужд настоящим проектом не предусмотрено.

3. Вид разрешенного использования образуемых земельных участков

На образуемые земельные участки из земель лесного фонда будет установлен вид разрешенного использования в соответствии со статьей 25 Лесного кодекса Российской Федерации (таблица 2).

Таблица 2. – Вид разрешенного использования образуемых земельных участков

Порядковый номер образуемого земельного участка	Условный номер образуемого земельного участка	Площадь образуемого земельного участка, кв.м.	Категория земель исходного/образуемого земельного участка	Разрешенное использование образуемого земельного участка
1	38:18:000000:1820:3У1	350249	Земли лесного фонда	Для строительства, реконструкции, эксплуатации линейных объектов, для заготовки древесины
2	38:18:000000:765:3У1	1349	Земли лесного фонда	Для строительства, реконструкции, эксплуатации линейных объектов
3	38:18:000001:37:3У1	974	Земли лесного фонда	Для строительства, реконструкции, эксплуатации линейных объектов, для заготовки древесины
4	38:18:000000:637:3У1	323124	Земли лесного фонда	Для строительства, реконструкции, эксплуатации линейных объектов, для заготовки древесины

4. Характеристики лесного участка

Для лесного участка устанавливается местоположение: Российская Федерация, Иркутская область, муниципальное образование «Усть-Кутский район», Усть-Кутское лесничество, Марковское участковое лесничество, Марковская дача, эксплуатационные леса, кварталы №№ 121 (в. 18ч, 19ч, 20ч, 21ч, 27ч, 28ч), 122 (в. 10ч, 14ч, 20ч, 23ч, 26ч, 27ч, 39ч, 40ч), 123 (в. 9ч, 11ч, 21ч, 22ч), 124 (в. 15ч, 19ч, 20ч, 21ч, 30ч, 31ч), 125 (в. 5ч, 6ч, 7ч, 8ч, 9ч, 10ч, 11ч, 12ч, 16ч, 25ч, 26ч, 28ч)

Категория земель: земли лесного фонда

Площадь лесного участка 67.6049 га

4.1 Количественные и качественные характеристики лесного участка

Количественные и качественные характеристики лесных участков составлены на основании данных государственного лесного реестра¹ Усть-Кутского лесничества, на основании натурного обследования проектируемого лесного участка (части лесного участка).

Таблица 3. – Распределение земель

Общая площадь - всего	В том числе									
	лесные земли					нелесные земли				
	покрытых лесом	лесные культуры	лесные питомники, плантации	не покрытых лесом	итого	дороги	просеки	болота	другие	итого
1	2	3	4	5	6	7	8	9	10	11
67,6049	-	-	-	65,2346	65,2346	2,1472	0,1910	-	0,0321	2,3703

¹ Заверенные лесничеством копии выписок из государственного лесного реестра, с учетом текущих изменений, на основании которых осуществляется подготовка проектной документации лесного участка, являются обязательным приложением к проекту межевания территории.

Таблица 4. – Характеристика лесных участков в соответствии с таксационным описанием лесных участков

1	2	3	4	5	6	7	8	9	10	11	12	13	14	15	16	17	18	19	20	21	22	23	24
Участковое посещение	Дача/ Технический участок (урочище)	Целевое назначение лесов	Категория защитных лесов	Район товаризации *	Лесорастительный район	Разряд такс	Крутизна склона (при склоне выше 20°)	№ квартала	№ выдела	Площадь, га	Категория земель	Ярус	Коэффициент состава	Элемент леса	Возраст	Группа возраста	Высота *	Диаметр *	Бонитет	Класс товарности *	Полнота	Запас на 1 га	Общий запас древесины
Марковское	Марковская	Эксплуатационные леса			верхнеленский таежный район	7		121	18	1.4113	лесные, не покрытые лесом, ВЫРУБКА, С								3				
						7		121	19	2.7480	лесные, не покрытые лесом, ВЫРУБКА, С								4				
						7		121	20	2.2471	лесные, не покрытые лесом, ВЫРУБКА, С								3				
						7		121	21	3.4235	лесные, не покрытые лесом, ВЫРУБКА, С								3				
						7		121	27	1.9422	лесные, не покрытые лесом, ВЫРУБКА, Б								4				
						7		121	28	0.0349	нелесные, дороги												
						7		122	10	0.1027	лесные, не покрытые лесом, ВЫРУБКА, Б								4				
						7		122	14	2.0365	лесные, не покрытые лесом, ВЫРУБКА, Е								5А				
						7		122	20	4.7132	лесные, не покрытые лесом, ВЫРУБКА, С								3				
						7		122	23	5.6714	лесные, не покрытые лесом, ВЫРУБКА, Б								4				
						7		122	26	0.0060	лесные, не покрытые лесом, ВЫРУБКА, Б								3				
						7		122	27	0.6819	лесные, не покрытые лесом, ВЫРУБКА, Б								4				
						7		122	39	0.0325	нелесные, просеки												
						7		122	40	0.0161	нелесные, другие, река												
						7		123	9	6.7054	лесные, не покрытые лесом, ВЫРУБКА, С								3				
						7		123	11	3.4162	лесные, не покрытые лесом, ВЫРУБКА, Б								4				
						7		123	21	0.0308	нелесные, просеки												
						7		123	22	0.0324	нелесные, просеки												
						7		124	15	2.0319	лесные, не покрытые лесом, ВЫРУБКА, Е								5				
						7		124	19	8.6496	лесные, не покрытые лесом, ВЫРУБКА, С								3				

4.3 Виды разрешенного использования лесов на лесном участке

Лесохозяйственным регламентом Усть-Кутского лесничества на проектируемом лесном участке установлены следующие виды разрешенного использования лесов:

1. Заготовка древесины
2. Заготовка живицы
3. Заготовка и сбор недревесных лесных ресурсов
4. Заготовка пищевых лесных ресурсов и сбор лекарственных растений
5. Осуществления видов деятельности в сфере охотничьего хозяйства
6. Ведение сельского хозяйства
7. Осуществление научно-исследовательской деятельности, образовательной деятельности
8. Осуществление рекреационной деятельности
9. Создание лесных плантаций и их эксплуатация
10. Выращивание лесных плодовых, ягодных, декоративных растений, лекарственных растений
11. Выращивание посадочного материала лесных насаждений (саженцев, сеянцев)
12. Осуществление геологического изучения недр, разведка и добыча полезных ископаемых
13. Строительство и эксплуатация водохранилищ и иных искусственных водных объектов, а также гидротехнических сооружений, морских портов, морских терминалов, речных портов, причалов
14. Строительство, реконструкция, эксплуатация линейных объектов
15. Переработка древесины и иных лесных ресурсов
16. Осуществление религиозной деятельности

4.4. Сведения об обременениях лесного участка

Таблица 7. – Сведения об обременениях лесного участка

№ п/п	Местоположение (лесничество, участковое лесничество, урочище (при наличии), №№ кварталов, выделов)	Наименование юридического лица, ФИО индивидуального предпринимателя, гражданина	Вид права пользования лесным участком (аренда, постоянное бессрочное пользование, безвозмездное пользование)	Основания пользования лесным участком	Срок пользования лесным участком	Вид использования лесного участка
1	2	3	4	5	6	7
1	Усть-Кутское, Марковское, Марковская дача, кварталы №№ 121 (в. 18ч, 19ч, 20ч, 21ч, 27ч, 28ч), 122 (в. 10ч, 14ч, 20ч, 23ч, 26ч, 27ч, 39ч, 40ч), 123 (в. 9ч, 11ч, 21ч, 22ч)	ООО «ЛесТоргСервис»	Аренда	Договор аренды 8/8 от 16.09.2008	49 лет, по 15.12.2054	Заготовка древесины
2	Усть-Кутское, Марковское, Марковская дача, кварталы №№ 124 (в. 15ч, 19ч, 20ч, 21ч, 30ч, 31ч), 125 (в. 5ч, 6ч, 7ч, 8ч, 9ч, 10ч, 11ч, 12ч, 16ч, 25ч, 26ч, 28ч)	ООО «Лесник»	Аренда	Договор аренды 11/8 от 10.10.2008	49 лет, по 02.02.2054	Заготовка древесины

4.5. Сведения об ограничениях использования лесов

С учетом целевого назначения и правового режима лесов, установленного лесным законодательством Российской Федерации, лесохозяйственным регламентом Усть-Кутского лесничества предусмотрены следующие ограничения в использовании лесов:

1. По виду целевого назначения лесов:

1.1 Эксплуатационные леса

Запрещается несоблюдение целей устойчивого, максимально эффективного получения высококачественной древесины и других лесных ресурсов, продуктов их переработки с обеспечением сохранения полезных функций лесов при освоении эксплуатационных лесов (п. 3 ст. 12 Лесного кодекса РФ).

Не допускается использование лесов, не предусмотренных статьей 25 Лесного кодекса РФ.

1. По виду использования лесов: строительство, реконструкция, эксплуатация линейных объектов

При осуществлении строительства, реконструкции и эксплуатации линейных объектов запрещается:

- повреждение лесных насаждений, растительного покрова и почв за пределами предоставленного лесного участка;

- захламление прилегающих территорий за пределами предоставленного лесного участка строительным и бытовым мусором, отходами древесины, иными видами отходов;

- загрязнение площади предоставленного лесного участка и территории за его пределами химическими и радиоактивными веществами;

- проезд транспортных средств и иных механизмов по произвольным, неустановленным маршрутам за пределами предоставленного лесного участка.

Не допускается ухудшение санитарного и лесопатологического состояния лесов, расположенных на предоставленных гражданам и юридическим лицам лесных участках, и лесных участках, прилегающих к ним, при использовании лесов для рекреационных целей, строительства, реконструкции, эксплуатации линейных объектов, выполнения работ по геологическому изучению недр, разработки месторождений полезных ископаемых, строительства и эксплуатации водохранилищ, иных искусственных водных объектов, а также гидротехнических сооружений, морских портов, морских терминалов, речных портов, причалов, переработки древесины и иных лесных ресурсов, а также для иных целей (п. 29 постановления Правительства РФ от 09.12.2020 № 2047 «Об утверждении Правил санитарной безопасности в лесах»).

2. Ограничения по видам особо защитных участков:

Согласно данным государственного лесного реестра на проектируемом лесном участке особо защитные участки лесов (ОЗУ) – отсутствуют.

4.6. Объекты лесной инфраструктуры²

Таблица 8. – Объекты лесной инфраструктуры

№ п/п	Лесничество	Участковое лесничество/урочище (при наличии)	Лесной квартал	Лесотаксационный выдел	Наименование объекта	Ед. изм.	Объем
1	2	3	4	5	6	7	8
1	Усть-Кутское	Марковское / Марковская дача	122	39	квартальная просека	га	0,0325
2	Усть-Кутское	Марковское / Марковская дача	123	22	квартальная просека	га	0,0324
3	Усть-Кутское	Марковское / Марковская дача	124	31	квартальная просека	га	0,0324
4	Усть-Кутское	Марковское / Марковская дача	125	26	квартальная просека	га	0,0325
5	Усть-Кутское	Марковское / Марковская дача	121	28	лесная дорога	га	0,0349
6	Усть-Кутское	Марковское / Марковская дача	125	25	лесная дорога	га	2,1123

4.7. Объекты, не связанные с созданием лесной инфраструктуры³

Таблица 9. – Объекты, не связанные с созданием лесной инфраструктуры

№ п/п	Лесничество	Участковое лесничество/урочище (при наличии)	Лесной квартал	Лесотаксационный выдел	Наименование объекта	Ед. изм.	Объем
1	2	3	4	5	6	7	8
-	-	-	-	-	-	-	-

4.8 Сведения о наличии на проектируемом лесном участке особо защитных участков лесов, особо охраняемых природных территорий, зон с особыми условиями использования территорий⁴

Таблица 10. Особо защитные участки лесов, особо охраняемые природных территории, зоны с особыми условиями использования территорий⁵

№ п/п	Наименование участкового лесничества/урочища (при наличии)	Номер квартала	Номер выдела	Виды ОЗУ, наименование ООПТ, виды зон с особыми условиями использования территорий	Общая площадь, га
1	2	3	4	5	6
1	Марковское / Марковская дача	123,124	в. 9ч, 11ч, 21ч, 22ч, 19ч, 20ч, 21ч	38:18-6.822 - Зона с особыми условиями использования территории (охранная зона) «Двухцепная ВЛЗ-6 кВ от РУ-6 кВ ПС 35/6 КП-48 до КТПН 6/0,4 КП-48 Ярактинского	4,1775

² Наименование объектов лесной инфраструктуры указывается в соответствии с Распоряжением Правительства РФ от 17.07.2012 № 1283-р «Перечень объектов лесной инфраструктуры для защитных лесов, эксплуатационных лесов и резервных лесов». В случае отсутствия объектов лесной инфраструктуры на проектируемом лесном участке, таблица не заполняется, ставится прочерк

³ Наименование объектов, не связанных с созданием лесной инфраструктуры, указывается в соответствии с Распоряжением Правительства РФ от 27.05.2013 № 849-р «Перечень объектов, не связанных с созданием лесной инфраструктуры, для защитных лесов, эксплуатационных лесов, резервных лесов». В случае отсутствия объектов, не связанных с созданием лесной инфраструктуры на проектируемом лесном участке, таблица не заполняется, ставится прочерк.

⁴ В случае отсутствия сведений о наличии на проектируемом лесном участке особо защитных участков лесов, особо охраняемых природных территорий, зон с особыми условиями использования территорий таблица не заполняется, ставится прочерк.

⁵ В случае отсутствия сведений о наличии на проектируемом лесном участке особо защитных участков лесов, особо охраняемых природных территорий, зон с особыми условиями использования территорий таблица не заполняется, ставится прочерк.

				нефтегазоконденсатного месторождения»	
2	Марковское / Марковская дача	123,124,124	в. 9ч, 11ч, 21ч, 22ч, 15ч, 19ч, 20ч, 21ч, 30ч, 31ч, 5ч, 6ч, 7ч, 8ч, 9ч, 10ч	38:18-6.808- Зона с особыми условиями использования территории (охранная зона) «ВЛ 6-кВ от ПС 35/6 кВ (в районе КП-48) до КП-32 Ярактинского нефтегазоконденсатного месторождения»	10,0444
3	Марковское / Марковская дача	121	в.20ч, 21ч	38:18-6.804- Зона с особыми условиями использования территории (охранная зона) "ВЛ 6-кВ от ПС 35/6 кВ (в районе КП-48) до КП-27 Ярактинского нефтегазоконденсатного □ ê"	0,0284га
4	Марковское / Марковская дача	121,122,123	в.18ч, 19ч, 20ч,21ч,27ч,28ч, 10ч,14ч,20ч,23ч,26ч,27ч,39ч,40ч, 11ч	38:18-6.840- Зона с особыми условиями использования территории (охранная зона) ВЛ 35 кВ от ПС35/6 УПН до ПС 35/6 в районе КП-48. ПС 35/6 кВ в районе КП-48	6,8163га

4.8. Вид использования лесов лесного участка

Проектируемый вид разрешенного использования лесов лесного участка (части лесного участка): для строительства, реконструкции и эксплуатации линейных объектов.

Проектируемая цель предоставления лесного участка (части лесного участка): дорога автомобильная с усовершенствованным облегченным или переходным типом дорожного покрытия (Размещение подъездного пути к скважинам №№ 644, 656 Ярактинского нефтегазоконденсатного месторождения).

Таблица 11. Образуемые лесные участки (части лесных участков) в соответствии со сведениями ЕГРН.

Кадастровый номер лесного участка в соответствии со сведениями ЕГРН	Существующий вид разрешенного использования лесного участка в соответствии со сведениями ЕГРН	Предмет образования (лесной участок, часть лесного участка)	Площадь, образуемого лесного участка (части лесного участка), кв.м.	Проектируемый вид разрешенного использования
1	2	3	4	5
38:18:000000:1820	для заготовки древесины	Образование земельного участка путем раздела земельного участка с кадастровым номером 38:18:000000:1820	350249	Для строительства, реконструкции, эксплуатации линейных объектов, для заготовки древесины

Кадастровый номер лесного участка в соответствии со сведениями ЕГРН	Существующий вид разрешенного использования лесного участка в соответствии со сведениями ЕГРН	Предмет образования (лесной участок, часть лесного участка)	Площадь, образуемого лесного участка (части лесного участка), кв.м.	Проектируемый вид разрешенного использования
1	2	3	4	5
38:18:000000:765	Для ведения лесного хозяйства	Образование земельного участка путем раздела земельного участка с кадастровым номером 38:18:000000:765	1349	Для строительства, реконструкции, эксплуатации линейных объектов
38:18:000001:37	В целях заготовки древесины	Образование земельного участка путем раздела земельного участка с кадастровым номером 38:18:000001:37	974	Для строительства, реконструкции, эксплуатации линейных объектов, для заготовки древесины
38:18:000000:637	В целях заготовки древесины	Образование земельного участка путем раздела земельного участка с кадастровым номером 38:18:000000:637	323124	Для строительства, реконструкции, эксплуатации линейных объектов, для заготовки древесины
38:18:000001:1240	в целях осуществления геологического изучения недр, разведки и добычи полезных ископаемых, для заготовки древесины	Кадастровые работы не проводятся, договор аренды № 91-277/21 от 09.06.2021г.	353	-

5. Сведения о границах территории, в отношении которой утвержден проект межевания

Таблица 12. – Перечень координат характерных точек границ территории, в отношении которой подготовлен проект межевания территории.

№	X	Y	№	X	Y	№	X	Y
1 (1)			5	1015082,13	4302827,52	50	1015260,49	4313133,62
1	1015073,23	4302822,93	2 (1)			51	1014959,92	4311835,14
2	1015016,40	4302931,83	28	1015082,13	4302827,51	52	1014950,66	4311795,14
3	1015016,40	4302931,79	29	1015016,19	4302953,86	53	1014941,41	4311755,14
4	1015017,39	4302825,81	30	1015016,40	4302931,85	54	1014935,62	4311730,14
1	1015073,23	4302822,93	31	1015073,24	4302822,93	55	1014934,21	4311724,07
1 (2)			32	1015082,17	4302822,47	56	1014946,38	4311652,99
5	1015082,13	4302827,52	28	1015082,13	4302827,51	57	1014990,15	4311397,43
6	1015080,58	4303006,35	3 (1)			58	1015007,10	4311402,18
7	1015042,64	4303646,30	33	1015030,93	4308258,35	59	1015003,36	4311342,89
8	1015032,85	4303811,57	34	1014966,00	4308260,05	60	1014999,83	4311340,91
9	1015032,60	4303815,78	35	1014965,78	4308245,06	61	1015007,67	4311295,11
10	1014985,18	4304265,88	36	1015030,71	4308243,36	62	1015006,92	4311248,65
11	1014990,77	4304955,84	33	1015030,93	4308258,35	63	1015047,97	4311265,39
12	1015000,80	4306193,43	4 (1)			64	1015072,30	4311274,77
13	1015015,76	4307218,96	37	1015030,93	4308258,36	65	1015072,58	4311291,79
14	1015018,18	4307384,52	38	1015042,61	4309059,11	66	1015044,63	4311454,97
15	1015030,71	4308243,35	39	1015066,23	4310900,22	67	1014999,10	4311720,74
16	1014965,78	4308245,05	40	1015072,02	4311257,16	68	1015322,16	4313116,35
17	1014947,89	4307018,40	41	1015054,05	4311250,25	69	1015308,45	4313116,56
18	1014944,96	4306818,50	42	1015006,63	4311230,89	70	1015311,40	4313140,92
19	1014935,90	4306196,76	43	1015001,33	4310903,55	46	1015319,63	4313144,76
20	1014930,63	4305547,92	44	1014977,70	4309062,43	5 (1)		
21	1014930,11	4305482,95	45	1014966,00	4308260,06	70	1015311,40	4313140,92
22	1014920,28	4304269,21	37	1015030,93	4308258,36	69	1015308,45	4313116,56
23	1014932,89	4304149,49	4 (2)			68	1015322,16	4313116,35
24	1014940,19	4304080,14	46	1015319,63	4313144,76	71	1015325,40	4313130,29
25	1014967,70	4303819,13	47	1015292,22	4313213,57	46	1015319,63	4313144,76
26	1015015,66	4303009,70	48	1015194,43	4313304,42	70	1015311,40	4313140,92
27	1015016,19	4302953,88	49	1015209,77	4313264,75			

**Проект межевания территории
Приложение к чертежу межевания территории
Каталог координат**

Лист 1 из 8

Ведомость площадей формируемых земельных участков

Порядковый номер образуемого ЗУ	Количество контуров	Номер кадастрового квартала/ кадастровый номер исходного ЗУ	Условный номер образуемого ЗУ	Площадь образуемого ЗУ, кв.м.	Категория земель исходного/образуемого ЗУ	Разрешенное использование образуемого ЗУ	Местоположение земельного участка	Площадь существующего участка, кв.м.	Разрешенное использование исходного/ существующего ЗУ	Вид права/ Правообладатель исходного/ существующего ЗУ	Вид кадастровых работ
1	2	38:18:000000:1820	38:18:000000:1820:ЗУ1	350249	Земли лесного фонда	Для строительства, реконструкции, эксплуатации линейных объектов, для заготовки древесины	Российская Федерация, Иркутская область, муниципальное образование «Усть-Кутский район», Усть-Кутское лесничество, Марковское участковое лесничество, Марковская дача, эксплуатационные леса, кварталы №№ 121 (в. 18ч, 19ч, 20ч, 21ч, 27ч, 28ч), 122 (в. 10ч, 14ч, 20ч, 23ч, 26ч, 27ч, 39ч, 40ч), 123 (в. 9ч, 11ч, 21ч, 22ч)	1263516452	для заготовки древесины	Собственность Российской Федерации	Образование земельного участка путем раздела земельного участка с кадастровым номером 38:18:000000:1820
2	1	38:18:000000:765	38:18:000000:765:ЗУ1	1349	Земли лесного фонда	Для строительства, реконструкции, эксплуатации линейных объектов	Российская Федерация, Иркутская область, муниципальное образование «Усть-Кутский район», Усть-Кутское лесничество, Марковское участковое лесничество, Марковская дача, эксплуатационные леса, квартал № 121 (в. 19ч)	13585178	Для ведения лесного хозяйства	Собственность Российской Федерации	Образование земельного участка путем раздела земельного участка с кадастровым номером 38:18:000000:765
3	1	38:18:000001:37	38:18:000001:37:ЗУ1	974	Земли лесного фонда	Для строительства, реконструкции, эксплуатации линейных объектов, для заготовки древесины	Российская Федерация, Иркутская область, муниципальное образование «Усть-Кутский район», Усть-Кутское лесничество, Марковское участковое лесничество, Марковская дача, эксплуатационные леса, кварталы №№ 123 (в. 9ч), 124 (в. 31ч)	5292932	В целях заготовки древесины	Собственность Российской Федерации	Образование земельного участка путем раздела земельного участка с кадастровым номером 38:18:000001:37
4	2	38:18:000000:637	38:18:000000:637:ЗУ1	323124	Земли лесного фонда	Для строительства, реконструкции, эксплуатации линейных объектов, для заготовки древесины	Российская Федерация, Иркутская область, муниципальное образование «Усть-Кутский район», Усть-Кутское лесничество, Марковское участковое лесничество, Марковская дача, эксплуатационные леса, кварталы №№ 124 (в. 15ч, 19ч, 20ч, 21ч, 30ч, 31ч), 125 (в. 5ч, 6ч, 7ч, 8ч, 9ч, 10ч, 11ч, 12ч, 16ч, 25ч, 28ч, 29ч)	508373601	В целях заготовки древесины	Собственность Российской Федерации	Образование земельного участка путем раздела земельного участка с кадастровым номером 38:18:000000:637
5	1	38:18:000001:1240	38:18:000001:1240:ЗУ1	353	Земли лесного фонда	-	Российская Федерация, Иркутская область, муниципальное образование «Усть-Кутский район», Усть-Кутское лесничество, Марковское участковое лесничество, Марковская дача, эксплуатационные леса, квартал № 125 (в. 11ч)	353	в целях осуществления геологического изучения недр, разведки и добычи полезных ископаемых, для заготовки древесины	Собственность Российской Федерации	Кадастровые работы не проводятся, договор аренды № 91-27/21 от 09.06.2021г.

№	X	Y	№	X	Y	№	X	Y
1 (1)			2 (1)			3 (1)		
1	1015073.23	4302822.93	28	1015082.13	4302827.52	50	1015260.49	4313133.62
2	1015016.40	4302931.83	29	1015082.13	4302827.51	51	1014959.92	4311835.14
3	1015016.40	4302931.79	30	1015016.19	4302953.86	52	1014950.66	4311795.14
4	1015017.39	4302825.81	31	1015016.40	4302931.85	53	1014941.41	4311755.14
1	1015073.23	4302822.93	32	1015073.24	4302822.93	54	1014935.62	4311730.14
1 (2)			4 (1)			5 (1)		
5	1015082.13	4302827.52	33	1015082.17	4302822.47	55	1014934.21	4311724.07
6	1015080.58	4303006.35	34	1015082.13	4302827.51	56	1014946.38	4311652.99
7	1015042.64	4303646.30	35	1015082.13	4302827.51	57	1014990.15	4311397.43
8	1015032.85	4303811.57	36	1015030.93	4308258.35	58	1015007.10	4311402.18
9	1015032.60	4303815.78	37	1014966.00	4308260.05	59	1015003.36	4311342.89
10	1014985.18	4304265.88	38	1014965.78	4308245.06	60	1014999.83	4311340.91
11	1014990.77	4304955.84	39	1015030.71	4308243.36	61	1015007.67	4311295.11
12	1015000.80	4306193.43	40	1015030.93	4308258.35	62	1015006.92	4311248.65
13	1015015.76	4307218.96	41	1015072.02	4311257.16	63	1015047.97	4311265.39
14	1015018.18	4307384.52	42	1015072.02	4311257.16	64	1015072.30	4311274.77
15	1015030.71	4308243.35	43	1015054.05	4311250.25	65	1015072.58	4311291.79
16	1014965.78	4308245.05	44	1015006.63	4311230.89	66	1015044.63	4311454.97
17	1014947.89	4307018.40	45	1015001.33	4310903.55	67	1014999.10	4311720.74
18	1014944.96	4306818.50	46	1014977.70	4309062.43	68	1015322.16	4313116.35
19	1014935.90	4306196.76	47	1014966.00	4308260.06	69	1015308.45	4313116.56
20	1014930.63	4305547.92	48	1015030.93	4308258.36	70	1015311.40	4313140.92
21	1014930.11	4305482.95	49	1015209.77	4313264.75	71	1015325.40	4313130.29
22	1014920.28	4304269.21	4 (2)			72	1015319.63	4313144.76
23	1014932.89	4304149.49				73	1015319.63	4313144.76
24	1014940.19	4304080.14				74	1015311.40	4313140.92
25	1014967.70	4303819.13				75		
26	1015015.66	4303009.70				76		
27	1015016.19	4302953.88				77		

Условные обозначения:

- граница лесничеств
- граница дачи

Образуемые и (или) изменяемые земельные участки:

- земельный участок образуемый
- / поворотная точка образуемого земельного участка, номер поворотной точки образуемого земельного участка


:1820:ЗУ1 условный номер образуемого земельного участка

1 порядковый номер образуемого земельного участка

Проект межевания территории
Чертеж межевания территории
Схема расположения листов чертежа межевания территории

М 1:100000



Лист 2 из 8

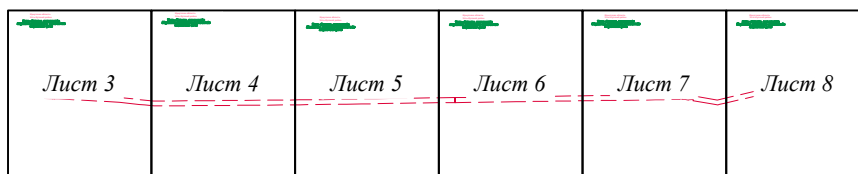



ПРИМЕЧАНИЯ:

1. Информация о границах планируемых и существующих элементов планировочной структуры отсутствует;
2. Установление линий отступа от красных линий не предусмотрено;
3. Информация о земельных участках в отношении которых предполагаются их резервирование и (или) изъятие для государственных или муниципальных нужд, отсутствует;
4. Информация о границах публичных сервитутов отсутствует.
5. Информация о существующих красных линиях отсутствует

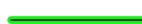Условные обозначения:

 граница лесничеств
 граница дачи

Образуемые и (или) изменяемые земельные участки:

 земельный участок образуемый
 поворотная точка образуемого земельного участка, номер поворотной точки образуемого земельного участка
:1820:3У1 условный номер образуемого земельного участка
1 порядковый номер образуемого земельного участка


Проект межевания территории
Чертеж межевания территории

М 1:10000

Лист 3 из 8

Иркутская область
Усть-Кутский район

Усть-Кутское лесничество
Марковское участковое лесничество
Марковская дача

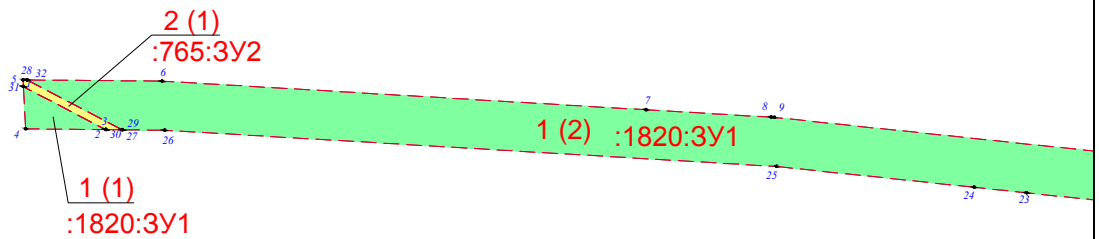

Линия обводки с листом 4

Условные обозначения:

- граница лесничества
- граница дачи

Образуемые и (или) изменяемые земельные участки:

- земельный участок образуемый
- поворотная точка образуемого земельного участка, номер поворотной точки образуемого земельного участка
- :1820:3У1** условный номер образуемого земельного участка
- 1** порядковый номер образуемого земельного участка


Проект межевания территории
Чертеж межевания территории

М 1:10000

Лист 4 из 8

Иркутская область
Усть-Кутский район

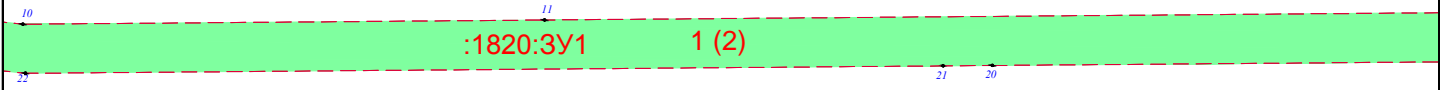

Усть-Кутское лесничество
Марковское участковое лесничество
Марковская дача





Линия обводки с листом 3

Линия обводки с листом 5

Условные обозначения:

-  граница лесничеств
-  граница дачи

Образуемые и (или) изменяемые земельные участки:

-  земельный участок образуемый
-  поворотная точка образуемого земельного участка, номер поворотной точки образуемого земельного участка
- :1820:ЗУ1** условный номер образуемого земельного участка
- 1** порядковый номер образуемого земельного участка


Проект межевания территории
Чертеж межевания территории

М 1:10000

Лист 5 из 8

Иркутская область
Усть-Кутский район

Усть-Кутское лесничество
Маржовское участковое лесничество
Маржовская дача

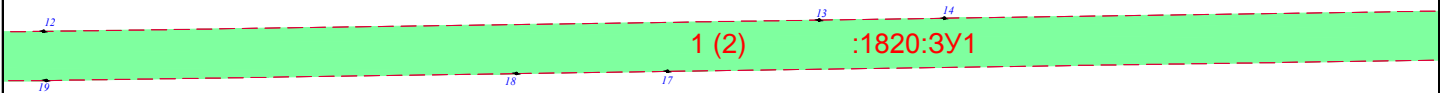

Линия сбодки с листом 4

Линия сбодки с листом 6

Условные обозначения:

- граница лесничеств
- граница дачи

Образуемые и (или) изменяемые земельные участки:

- земельный участок образуемый
- поворотная точка образуемого земельного участка, номер поворотной точки образуемого земельного участка
- :1820:ЗУ1** условный номер образуемого земельного участка
- 1** порядковый номер образуемого земельного участка


Проект межевания территории
Чертеж межевания территории

М 1:10000

Лист 6 из 8

Иркутская область
Усть-Кутский район

Усть-Кутское лесничество
Марковское участковое лесничество
Марковская дача

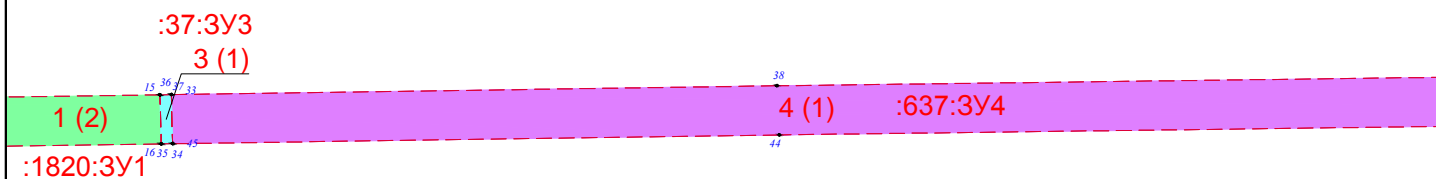

Линия обводки с листом 6

Линия обводки с листом 7

Условные обозначения:

- граница лесничества
- граница дачи

Образуемые и (или) изменяемые земельные участки:

- земельный участок образуемый
- поворотная точка образуемого земельного участка, номер поворотной точки образуемого земельного участка

:1820:ЗУ1 условный номер образуемого земельного участка


1 порядковый номер образуемого земельного участка

Проект межевания территории
Чертеж межевания территории

М 1:10000

Лист 7 из 8

Иркутская область
Усть-Кутский район
Усть-Кутское лесничество
Марковское участковое лесничество
Марковская дача

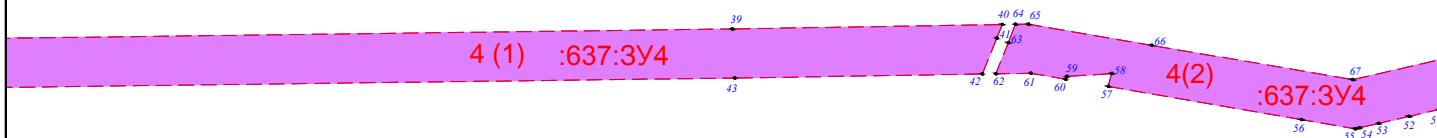

Линия съёмки с листом 6

Линия съёмки с листом 8

Условные обозначения:

- граница лесничеств
- граница дачи

Образуемые и (или) изменяемые земельные участки:


- земельный участок образуемый
- поворотная точка образуемого земельного участка, номер поворотной точки образуемого земельного участка
- :1820:ЗУ1** условный номер образуемого земельного участка
- 1** порядковый номер образуемого земельного участка

Проект межевания территории
Чертеж межевания территории

М 1:10000



Лист 8 из 8

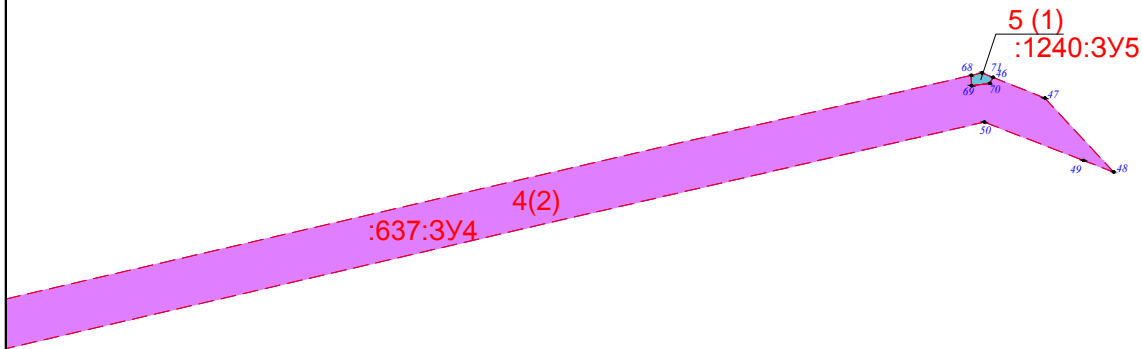Иркутская область
Усть-Кутский район
Усть-Кутское лесничество
Марковское участковое лесничество
Марковская дача





Линия съёмки с листом 7

Условные обозначения:

-  граница лесничеств
-  граница дачи

Образуемые и (или) изменяемые земельные участки:


-  земельный участок образуемый
-  поворотная точка образуемого земельного участка, номер поворотной точки образуемого земельного участка
- :1820:3У1** условный номер образуемого земельного участка
- 1** порядковый номер образуемого земельного участка

Проект межевания территории
Чертеж обоснования проекта межевания территории


М 1:100000


Лист 1 из 1


Иркутская область
Усть-Кутский район
Усть-Кутское лесничество
Марковское участковое лесничество
Марковская дача

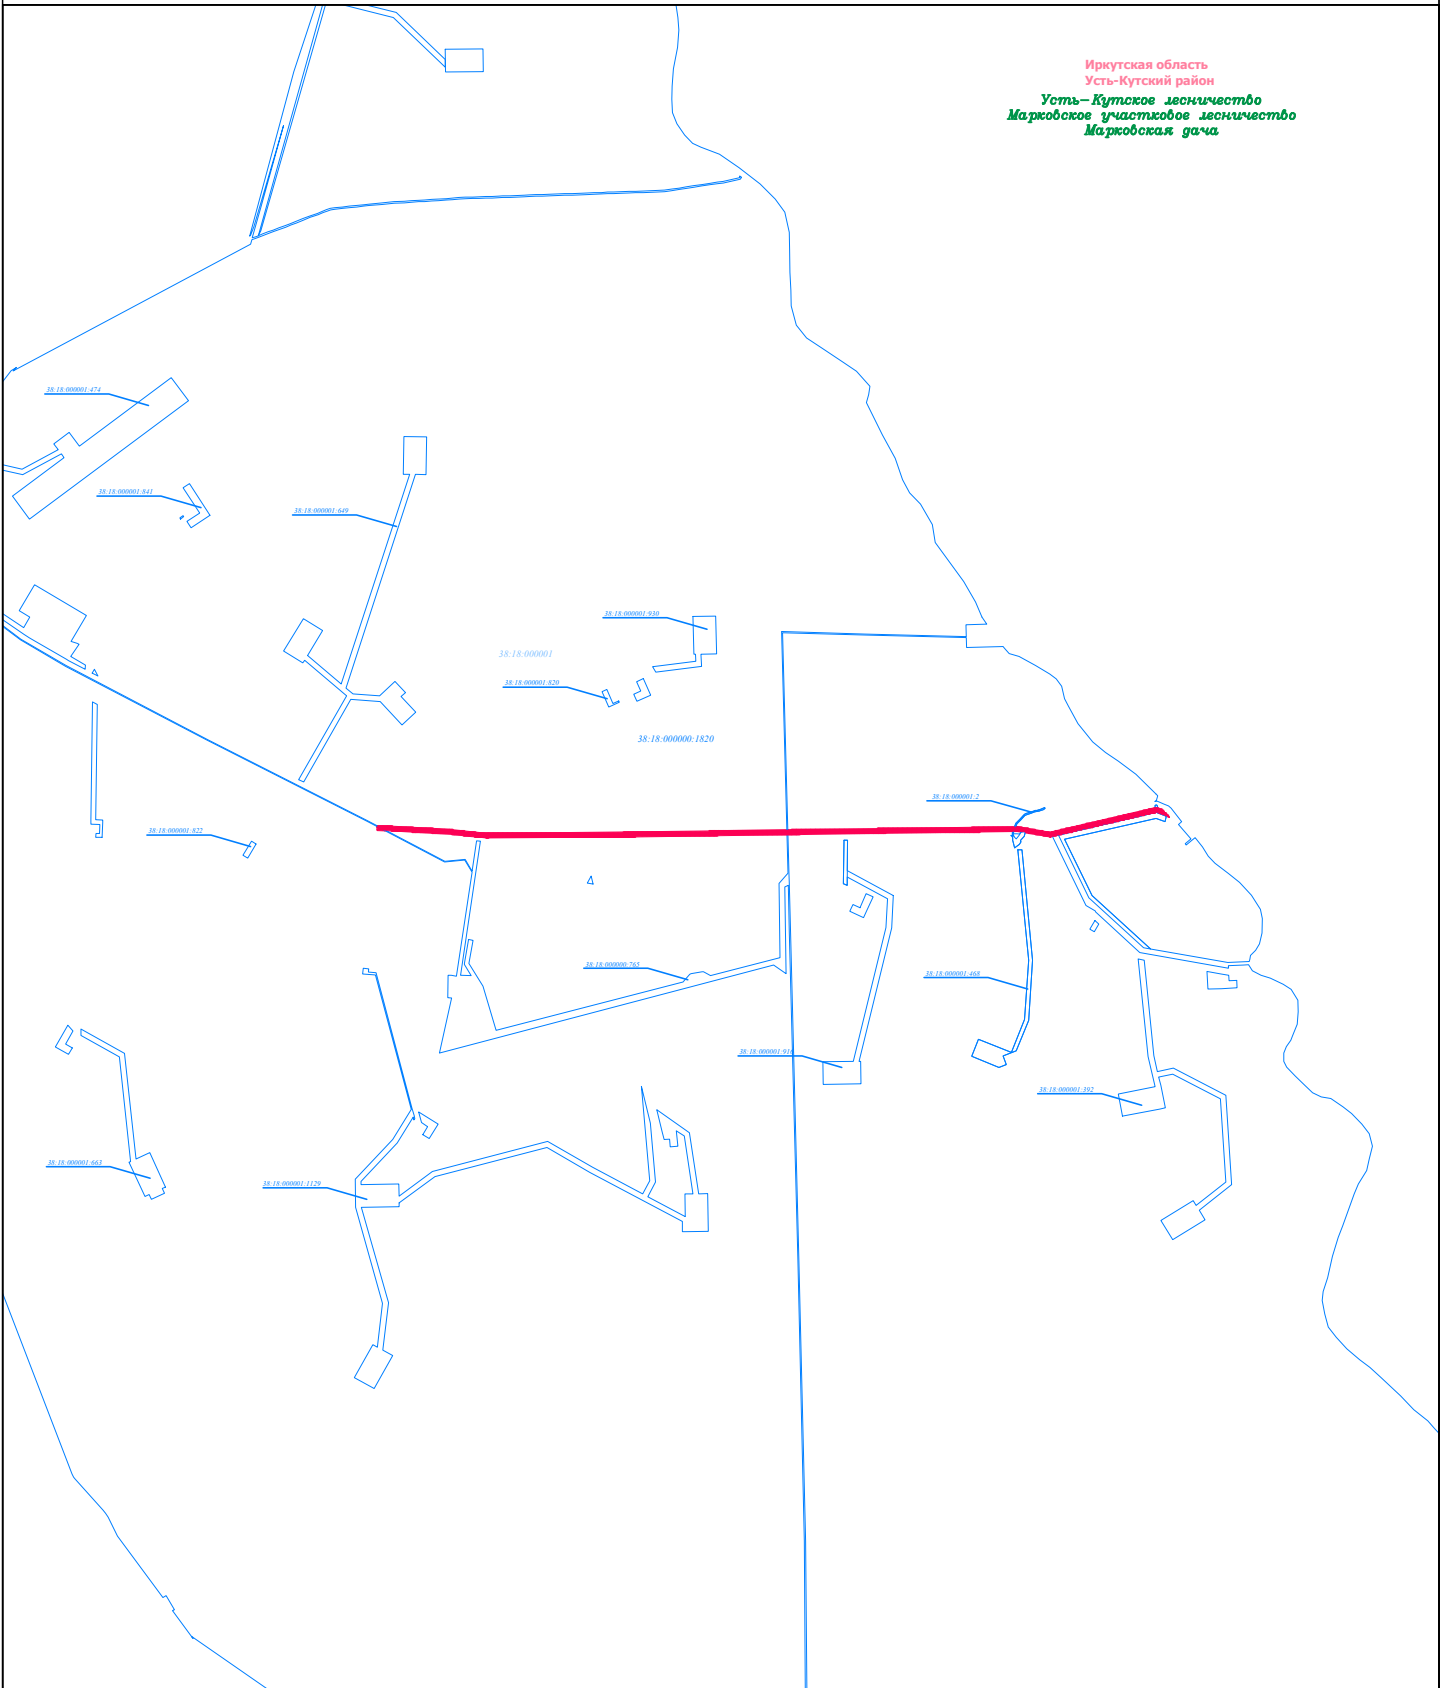


Условные обозначения:


 граница территории, в отношении которой утверждается проект межевания территории

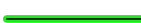 граница лесничеств

 граница зоны с особыми условиями использования территории

Земельные участки, учтённые в Едином государственном реестре недвижимости:


 **38:18:000000:1820** граница существующего земельного участка, его кадастровый номер

 **38:18:000001** номер кадастрового квартала

Проект межевания территории
 Чертеж обоснования проекта межевания территории.
 Схема расположения листов чертежа лесного участка

М 1:100000

Лист 1 из 5

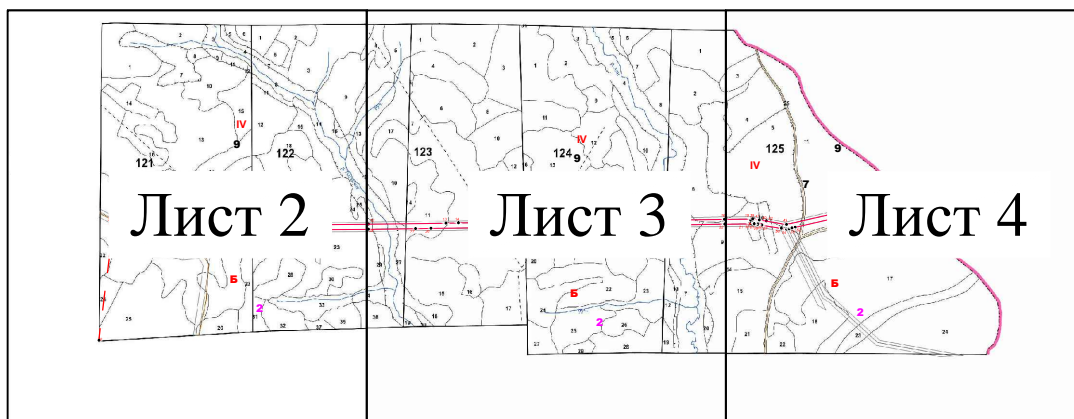

Условные обозначения:

- граница лесного участка
- o 1 поворотная точка, её номер
- линия привязки
- L вырубки (согласно выписке из глр)
- 117 номер лесного квартала
- 18 номер лесотаксационного выдела

- Б муниципальный район в соответствии с представленной экспликацией
- 2 муниципальное образование в соответствии с представленной экспликацией
- 7 номер лесничества в соответствии с представленной экспликацией
- IV номер участкового лесничества в соответствии с представленной экспликацией
- 9 номер лесной дачи в соответствии с представленной экспликацией


Экспликация:

Экспликация:	
Б	Усть-Кутский район
2	Верхнемарковское сельское поселение
7	Усть-Кутское лесничество
IV	Марковское участковое лесничество
9	Марковская дача

Проект межевания территории
 Чертеж обоснования проекта межевания территории.
 Чертеж лесного участка

М 1:25000

Лист 2 из 5

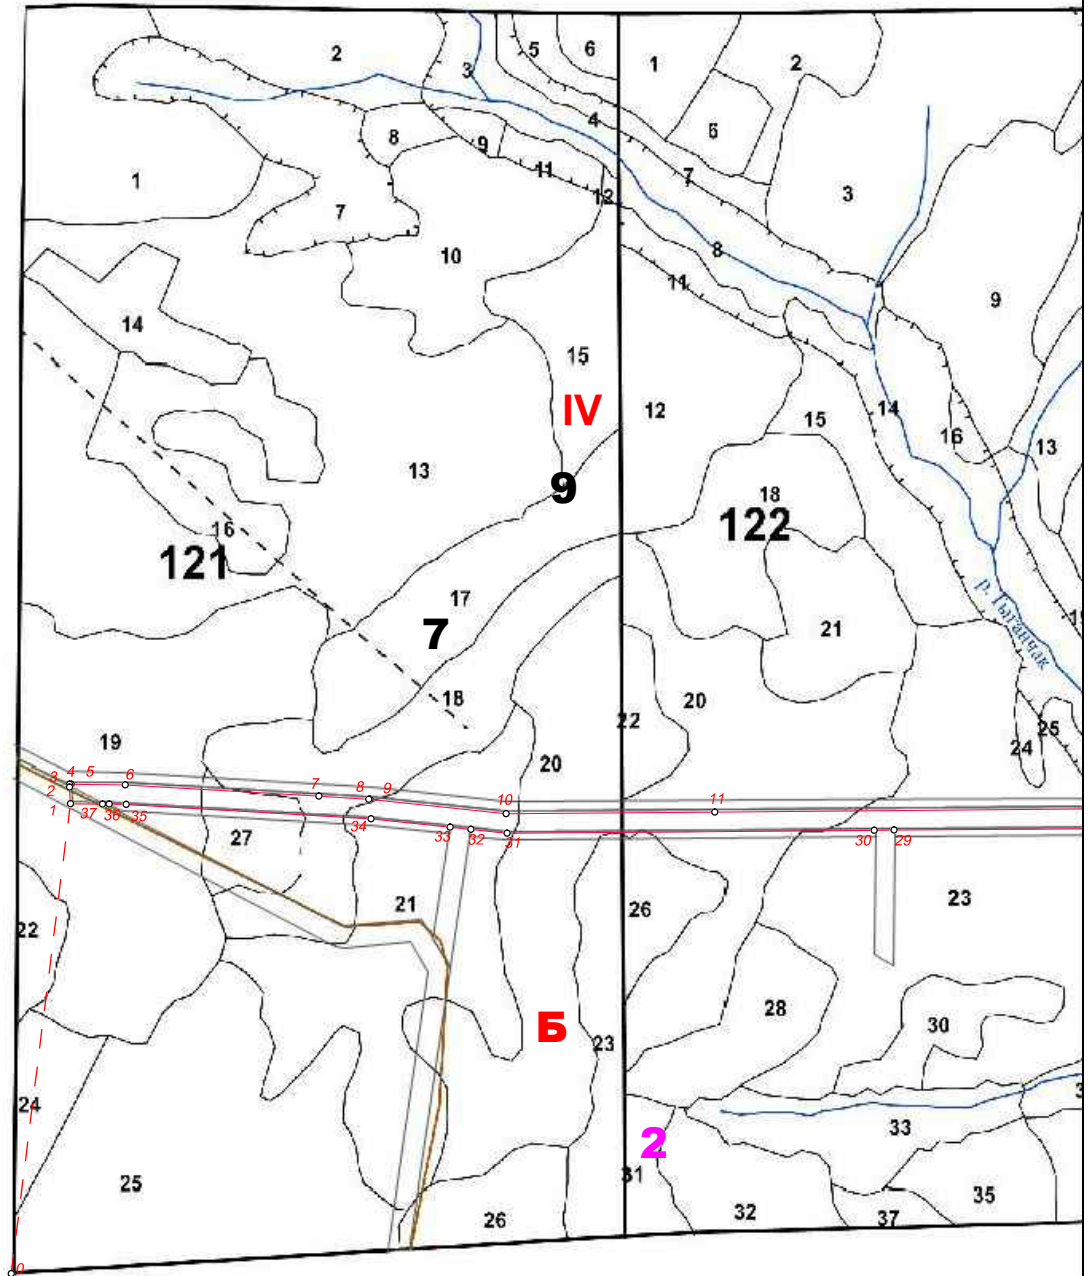

Условные обозначения:

- граница лесного участка
- 1 поворотная точка, её номер
- - - - - линия привязки
- - - - - L вырубki (согласно выписке из глр)
- 117** номер лесного квартала
- 18 номер лесотаксационного выдела


- Б** муниципальный район в соответствии с представленной экспликацией
- 2** муниципальное образование в соответствии с представленной экспликацией
- 7** номер лесничества в соответствии с представленной экспликацией
- IV** номер участкового лесничества в соответствии с представленной экспликацией
- 9** номер лесной дачи в соответствии с представленной экспликацией

Экспликация:	
Б	Усть-Кутский район
2	Верхнемарковское сельское поселение
7	Усть-Кутское лесничество
IV	Марковское участковое лесничество
9	Марковская дача

Проект межевания территории
 Чертеж обоснования проекта межевания территории.
 Чертеж лесного участка

М 1:25000

Лист 3 из 5

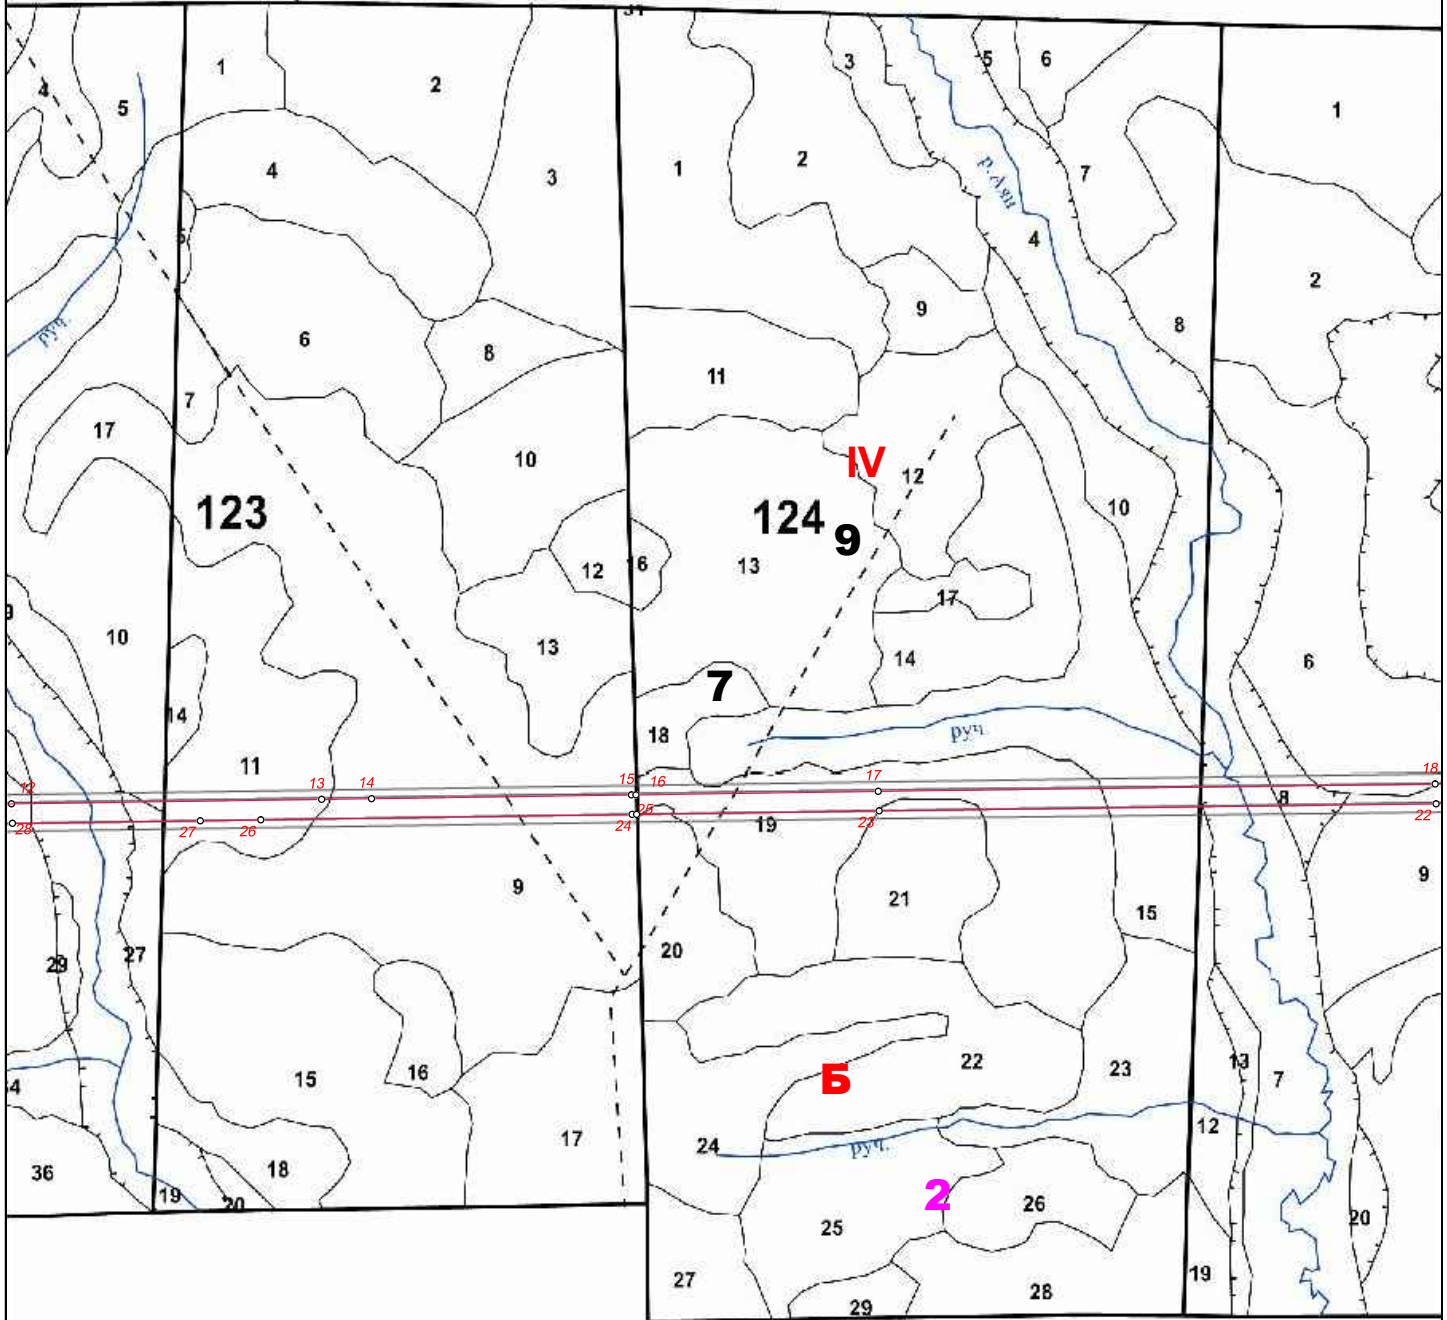

Условные обозначения:

- граница лесного участка
- o 1 поворотная точка, её номер
- линия привязки
- вырубки (согласно выписке из глр)
- 117** номер лесного квартала
- 18** номер лесотаксационного выдела


- Б** муниципальный район в соответствии с представленной экспликацией
- 2** муниципальное образование в соответствии с представленной экспликацией
- 7** номер лесничества в соответствии с представленной экспликацией
- IV** номер участкового лесничества в соответствии с представленной экспликацией
- 9** номер лесной дачи в соответствии с представленной экспликацией

Экспликация:	
Б	Усть-Кутский район
2	Верхнемарковское сельское поселение
7	Усть-Кутское лесничество
IV	Марковское участковое лесничество
9	Марковская дача

Проект межевания территории
 Чертеж обоснования проекта межевания территории.
 Чертеж лесного участка

М 1:25000

Лист 4 из 5

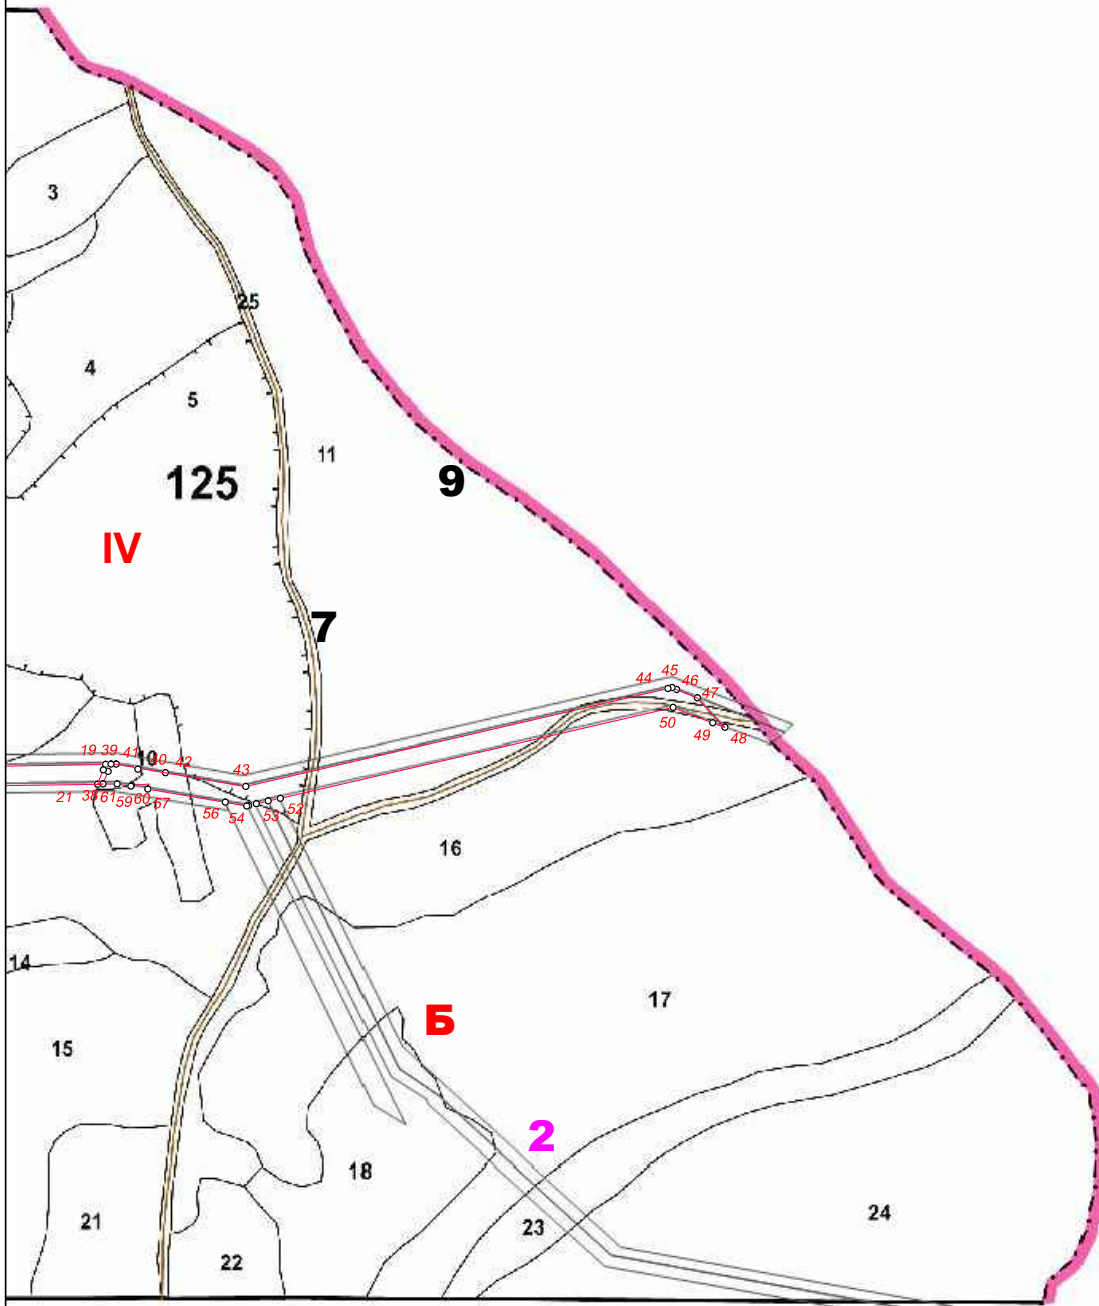

Условные обозначения:

- граница лесного участка
- 1 поворотная точка, её номер
- линия привязки
- L вырубки (согласно выписке из глр)
- 117** номер лесного квартала
- 18** номер лесотаксационного выдела

- Б** муниципальный район в соответствии с представленной экспликацией
- 2** муниципальное образование в соответствии с представленной экспликацией
- 7** номер лесничества в соответствии с представленной экспликацией
- IV** номер участкового лесничества в соответствии с представленной экспликацией
- 9** номер лесной дачи в соответствии с представленной экспликацией

Экспликация:

Экспликация:	
Б	Усть-Кутский район
2	Верхнемарковское сельское поселение
7	Усть-Кутское лесничество
IV	Марковское участковое лесничество
9	Марковская дача

Проект межевания территории
Чертеж обоснования проекта межевания территории.
Приложение к чертежу лесного участка

М 1:10000

Лист 5 из 5

Геоданные		
Номера характерных точек	Направление румбы линий, °	Длина линий, м
0-1 (привязка) кв. столб	СВ 7° 10' 48"	1565.44
1-2	СЗ 2° 57' 9"	55.91
2-3	С 0° 0' 0"	0.01
3-4	СЗ 2° 56' 56"	8.94
4-5	ЮВ 89° 32' 46"	5.05
5-6	ЮВ 89° 30' 12"	178.84
6-7	ЮВ 86° 36' 26"	641.07
7-8	ЮВ 86° 36' 36"	165.56
8-9	ЮВ 86° 36' 6"	4.22
9-10	ЮВ 83° 59' 9"	452.59
10-11	СВ 89° 32' 9"	689.98
11-12	СВ 89° 32' 8"	1237.63
12-13	СВ 89° 9' 51"	1025.64
13-14	СВ 89° 9' 45"	165.58
14-15	СВ 89° 9' 51"	858.93
15-16	СВ 89° 9' 35"	15.00
16-17	СВ 89° 9' 52"	800.84
17-18	СВ 89° 15' 54"	1841.26
18-19	СВ 89° 4' 14"	356.99
19-20	ЮЗ 21° 2' 0"	19.25
20-21	ЮЗ 22° 12' 31"	51.22
21-22	ЮЗ 89° 4' 21"	327.38
22-23	ЮЗ 89° 15' 53"	1841.27
23-24	ЮЗ 89° 9' 53"	802.47
24-25	ЮЗ 89° 9' 33"	14.99
25-26	ЮЗ 89° 9' 52"	1226.79
26-27	ЮЗ 89° 9' 37"	199.92
27-28	ЮЗ 89° 9' 55"	621.81
28-29	ЮЗ 89° 32' 5"	648.86
29-30	ЮЗ 89° 32' 29"	64.97
30-31	ЮЗ 89° 32' 10"	1213.78
31-32	СЗ 83° 59' 14"	120.38
32-33	СЗ 83° 59' 28"	69.73
33-34	СЗ 83° 59' 0"	262.46
34-35	СЗ 86° 36' 33"	810.85
35-36	СЗ 89° 27' 22"	55.82
36-37	СЗ 89° 27' 14"	22.03
37-1	СЗ 89° 27' 54"	106.04
21-38 (привязка)	СВ 89° 3' 52"	17.76
38-39	СВ 22° 11' 7"	44.33
39-40	СВ 21° 5' 0"	26.08
40-41	СВ 89° 3' 27"	17.02
41-42	ЮВ 80° 16' 50"	165.56
42-43	ЮВ 80° 16' 44"	269.64
43-44	СВ 76° 58' 0"	1432.51
44-45	СВ 76° 54' 55"	14.31
45-46	ЮВ 68° 15' 36"	15.58
46-47	ЮВ 68° 16' 50"	74.07
47-48	ЮВ 42° 53' 35"	133.48
48-49	СЗ 68° 51' 32"	42.53
49-50	СЗ 68° 51' 14"	140.60
50-51	ЮЗ 76° 58' 1"	1332.81
51-52	ЮЗ 76° 57' 56"	41.06
52-53	ЮЗ 76° 58' 45"	41.06
53-54	ЮЗ 76° 57' 37"	25.66
54-55	ЮЗ 76° 55' 22"	6.23
55-56	СЗ 80° 17' 3"	72.11
56-57	СЗ 80° 16' 52"	259.28
57-58	СВ 15° 39' 17"	17.60
58-59	ЮЗ 86° 23' 26"	59.41
59-60	ЮЗ 29° 17' 18"	4.05
60-61	СЗ 80° 17' 11"	46.47
61-38	ЮЗ 89° 4' 31"	46.47

Условные обозначения:

- граница лесного участка
- 1 поворотная точка, её номер
- линия привязки
- вырубки (согласно выписке из глр)
- 117** номер лесного квартала
- 18 номер лесотаксационного выдела

Б
2
7
IV
9

муниципальный район в соответствии с представленной экспликацией
муниципальный образование в соответствии с представленной экспликацией
номер лесничества в соответствии с представленной экспликацией
номер участкового лесничества в соответствии с представленной экспликацией
номер лесной дачи в соответствии с представленной экспликацией

Экспликация:

Б	Усть-Кутский район
2	Верхнемарковское сельское поселение
7	Усть-Кутское лесничество
IV	Марковское участковое лесничество
9	Марковская дача